


SEGMENT POWTARZALNY KOJCA Z WYBIEGIEM - ETAP I
DD NR 1 DD NR 28

$$\frac{A-A}{A-A}$$

NOVO PROJEKTOWANE WYBIEGI DLA ZWIERZĄT	- SZT.8
REMONT ISTNIEJĄCYCH WYBIEGÓW DLA ZWIERZĄT	- SZT.6

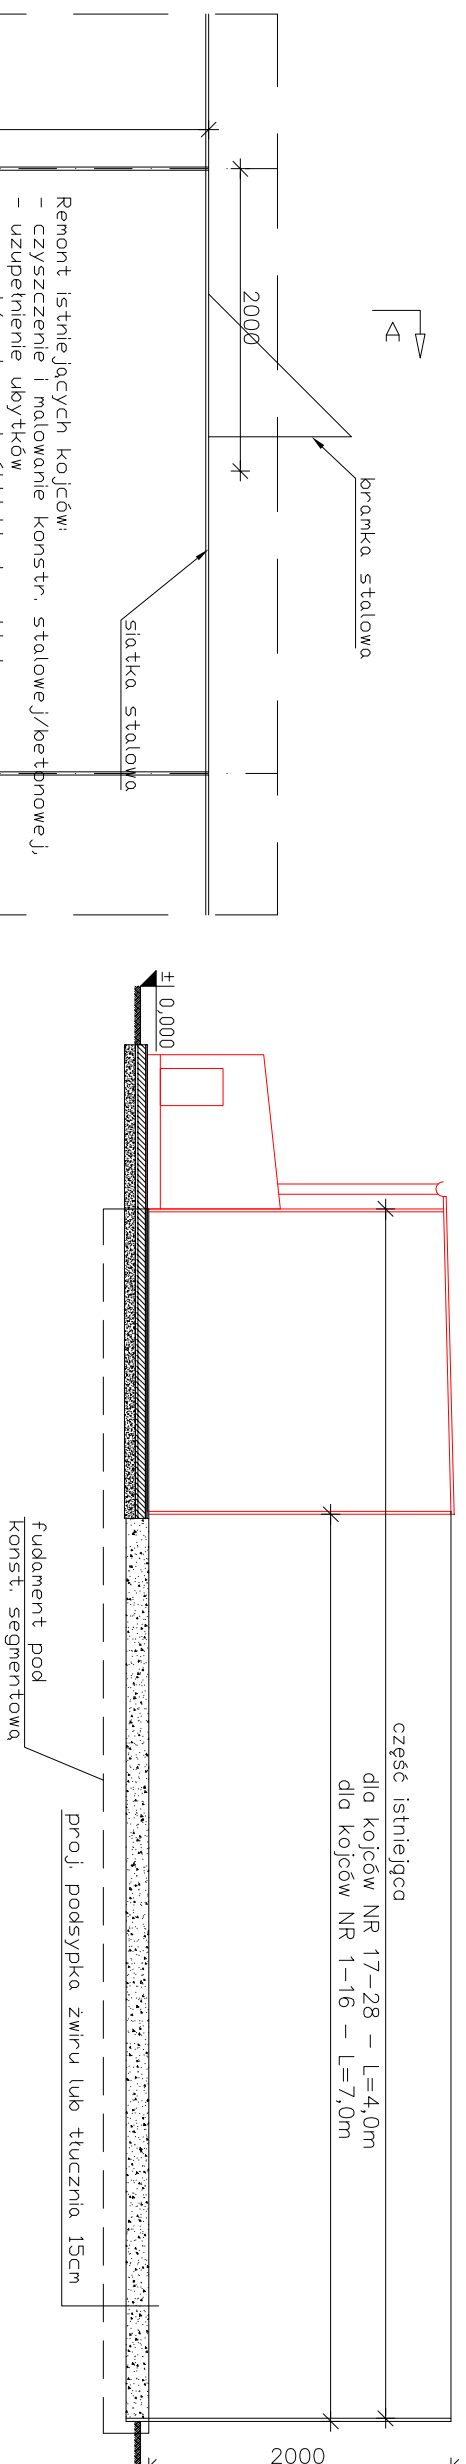

Ważną konstrukcją pod kącie oraz wybiegi powinna spełniać odpowiednie parametry tego typu konstrukcji stosowanych w schronisku zachowując bezpieczeństwo ludzi i zwierząt. Konstrukcja powinna być zabezpieczona powłoką antykorozyjną

LEGENDA:

ETAP -

- ściana projektowana

UWAGI:

1. OPRACOWANIE JEST WYKONYWANE ZGODNIE Z OBDWIĄŻAJĄCYMI NORMAMI.
2. PROJEKT CHRONIDONY JEST PRAWEM AUTORSKIM.
3. ROZPATRYWAĆ ŁĄCZNIE Z PROJEKTAMI BRANŻOWYMI.
4. WSZYSTKIE WYMIARY NALEŻY SPRAWDZIĆ W MIEJSCU W BUDOWANIA PRZED ROZPOCZĘCIEM ROBÓT
5. ŚCIĄNY KONSTRUKCYJNE Z PUSTAKÓW POROTHERM 12 PROFIL KLASY 10 MPa NA ZAPRAWIE M5,

INŻYNIERIA BUDOWLANA
Zawidów 59-970, ul. Dębowa 11 e-mail: biuro@inzynierabudowlana.com tel. kom. (+48) 721-721-441 *Paweł Miłyński*

Zawidów 59-970, ul. Dębowa 11

e-mail: biuro@inzynieriabudowlana.com

tel. kom. (+48) 721-721-44.

Paweł Młyne

PROJEKT BUDOWLANO - WYKONAWCZY

NAZWA ZADANIA:	Opracowanie dokumentacji projektowo - kosztorysowej na bazie Koncepcji Architektonicznej - Budowlanej dla utworzenia schroniska dla zwierząt małych Związku Gmin „KWISA”
-------------------	---


**ADRES
OBJEKTU:** Dz. nr 18, obr. 0003, Lubański Wielki Las, gm. Płaterówka

ZWIĄZEK GMIN "KWISA"
ul. 7-Dywizji 14, 59-800 Lubań

TEMAT
RYSUNKU:

SEGMENT POWTARZALNY KOJCA Z WYBIEGIEM - ETAP I

ZESPÓŁ PROJEKTANTÓW:	SPECJALNOŚĆ:	NUMER UPRAWNIENI:	PODPIS:
mgr. inż. arch. Przemysław Zagórski	Projektant	upr. nr 66/07/DOLA	n.r. zlecenia:
mgr. inż. arch. Adam Konsejusz	Sprawdzający	upr. nr 36/07/DOLA	data: 12.2013
			skala: 1:50
			n.r. rysunku: AW-01-10

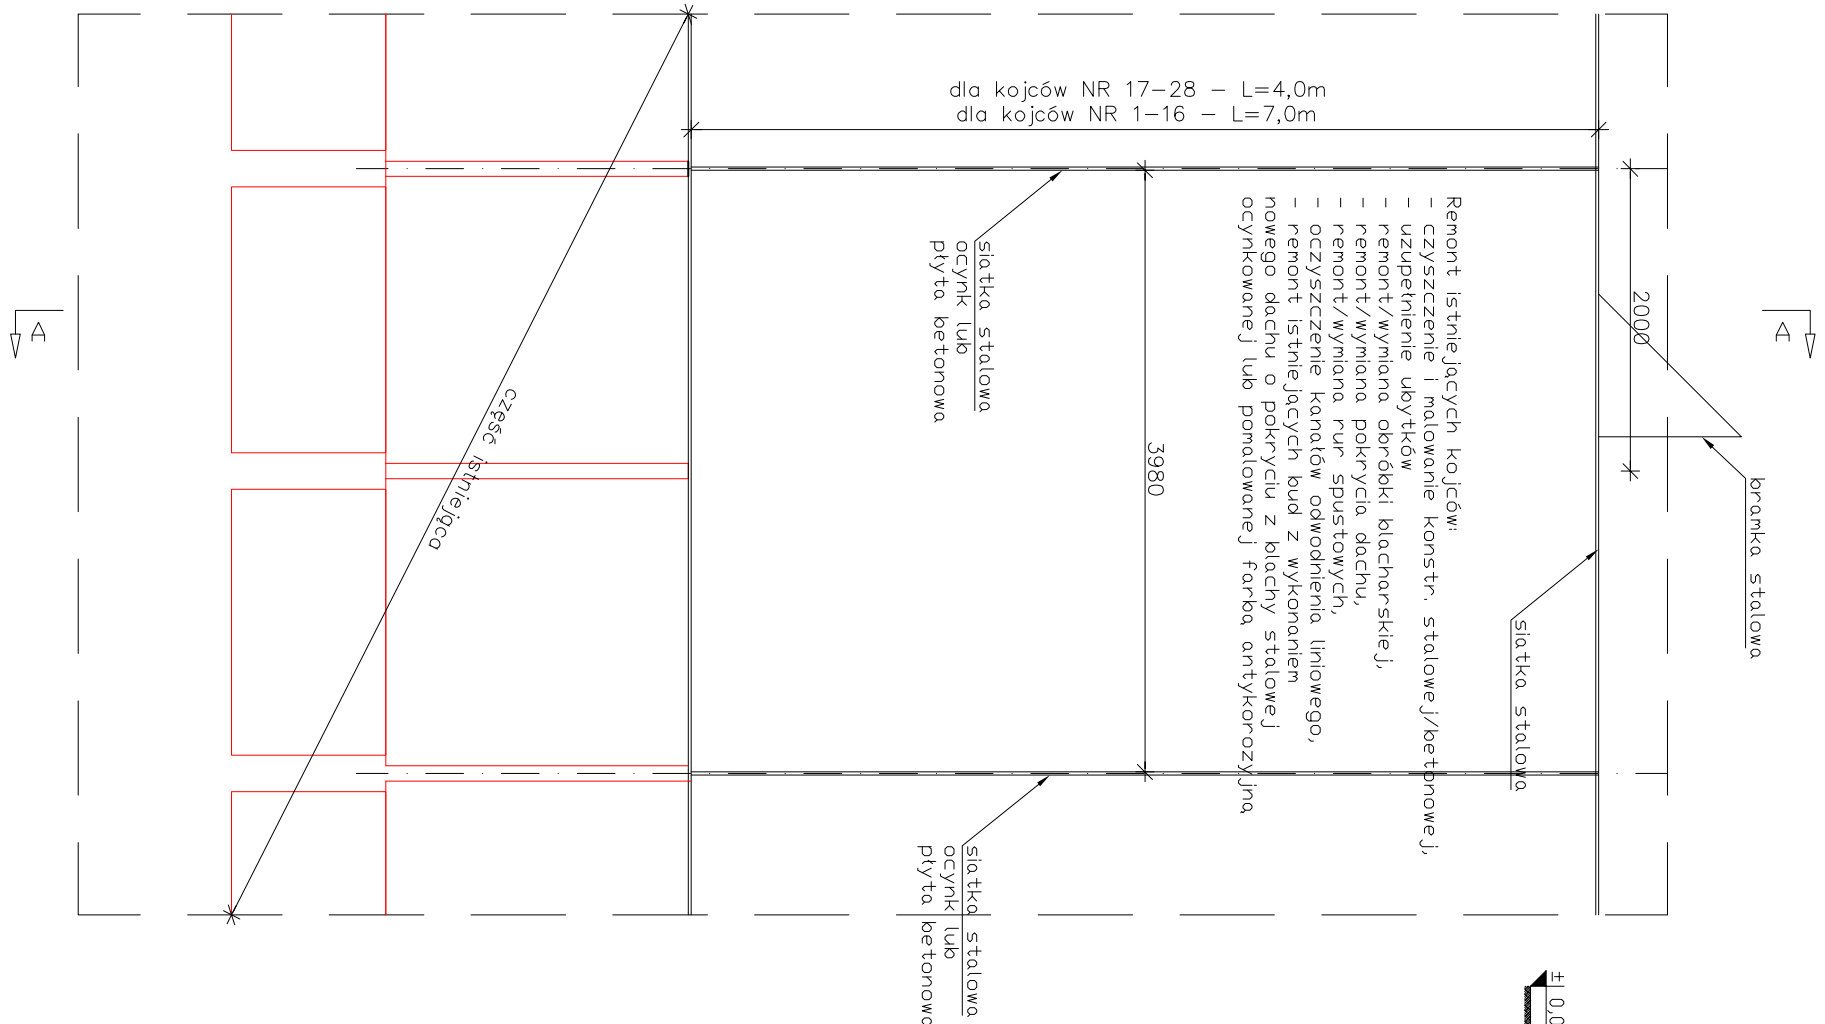

- Remont istniejących kościołów:
- czyszczenie i malowanie konstr. stalowej/betonowej
- uzupełnienie ubytków
- remont/wymiana obróbki blacharskiej,
- remont/wymiana pokrycia dachu,
- remont/wymiana rur spustowych,
- oczyszczenie kanałów odwodnienia liniowego,
- remont istniejących bud z wykonaniem nowego dachu o pokryciu z blachy stalowej ocynkowanej lub pomalowanej farbą antykorozyjną

dla kojców NR 17-28 – L=4,0m
dla kojców NR 1-16 – L=7,0m

siatka stalowa
ocynk lub
płyta betonowa

siatka	stalowa
ocynk	lub
plyta	betonowa

część istniejąca

A diagram of a simple circuit. It consists of a battery (represented by two cells), a switch, and a bulb labeled 'A'. The circuit is a single loop.