


ELEWACJA WSCHODNIA – ETAP I

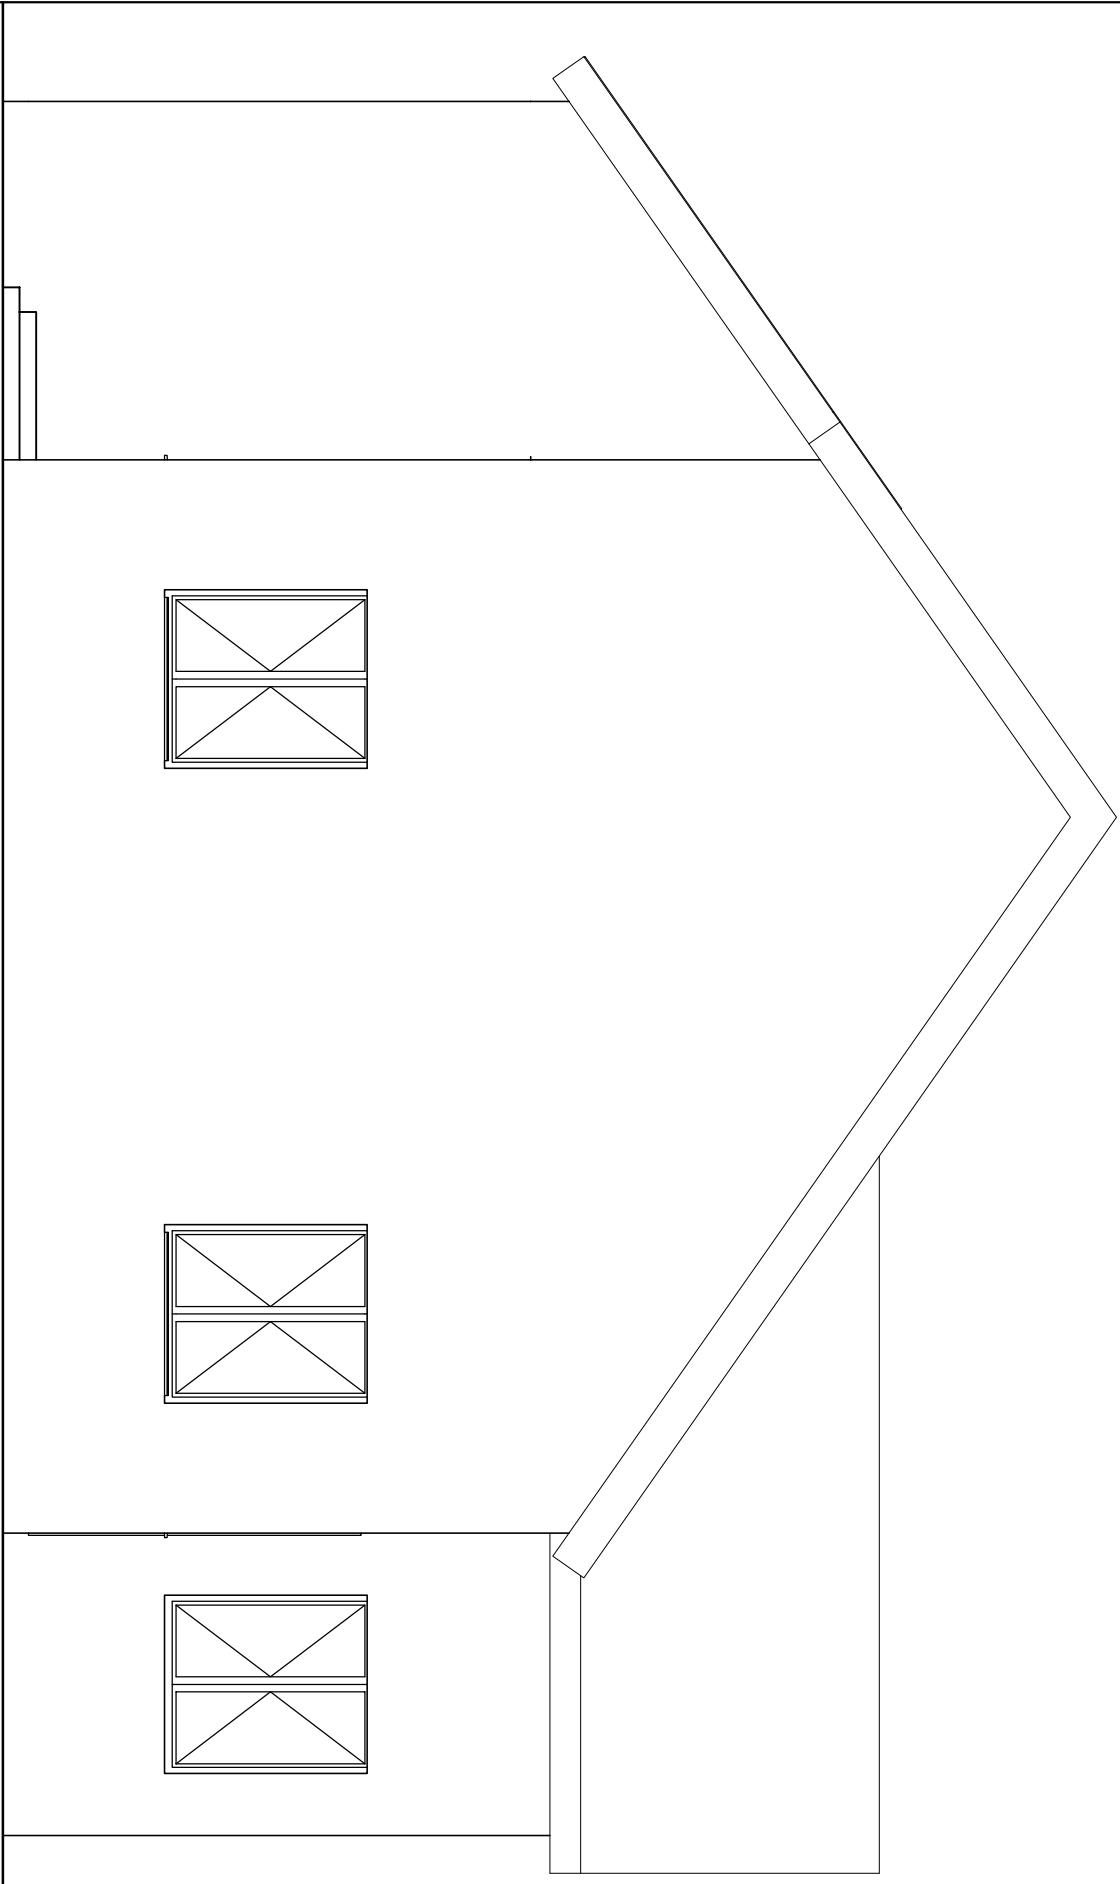

ETAP - I

I N Ż Y N I E R I A B U D O W L A N A
Zawidów 59-970, ul. Dębowa 11 e-mail: biuro@inzynierabudowlana.com tel. kom. (+48) 721-721-441 *Paweł Miłtynek*

PROJEKT BUDOWLANO - WYKONAWCZY

NAMWA ZADANIA:	Opracowanie dokumentacji projektowo - kosztorysowej na bazie koncepcji Architektoniczno - Budowlanej dla utworzenia schroniska dla zwierząt małych Związku Gmin „KWISA”				
ADRES OBIEKTU:	Dz. nr 18, obr. 0003, Lubański Wielki Las, gm. Płaterówka				
INWESTOR:	ZWIĄZEK GMIN "KWISA" ul. 7-Dywizji 14, 59-800 Lubań				
TEMAT RYSUNKU:	ELEWACJA WSCHODNIA - ETAP I				
ZESPÓŁ PROJEKTANTÓW:					nr zlecenia:
mgr. inż. arch. Przemysław Zagórski		Projektant	Architektura	upr. nr 66/07/DOIA	data:
mgr. inż. arch. Adam Konieczny		Sprawdzający	Architektura	upr. nr 36/07/DOIA	skala:
					nr rysunku:
					AW-04.2