


PRZEMÓJ NAWIERZCHNI UTWARDZONEJ – ETAP I


PROJEKTOWANĄ NAWIERZCHNIĘ PROJEKTUJE SIĘ W MIEJSCU PROJEKTOWANYCH KODCÓW Z WYBIEGAMI.
USYTUŁOWANIE ZGODNIE Z PLANEM ZAGOSPODAROWANIA TERENU

PRZEMÓJ
skala. 1:10

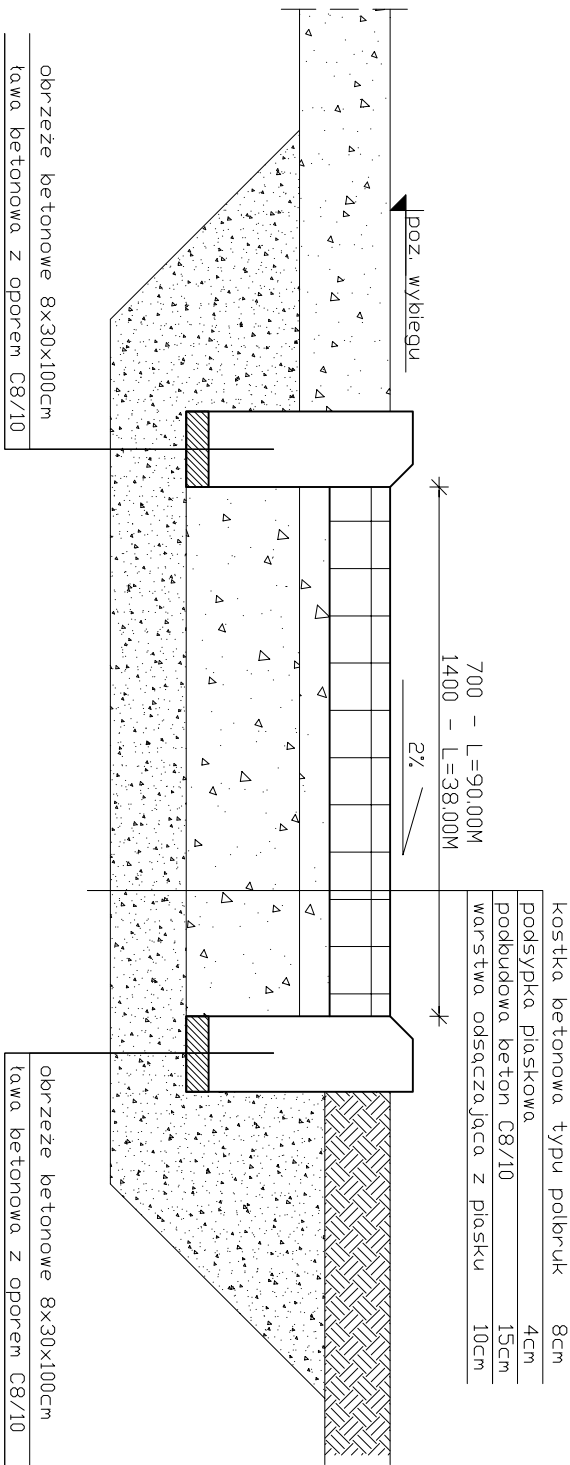

PROJEKTOWANĄ NAWIERZCHNIĘ PROJEKTUJE SIĘ
JAKO OPASKE WOKŁC BUDYNKU PROJEKTOWANEGO
DRAZ WYBIEKÓW DLA ZWIERZĄT

PRZEMÓJ
L=25,00m
skala. 1:10

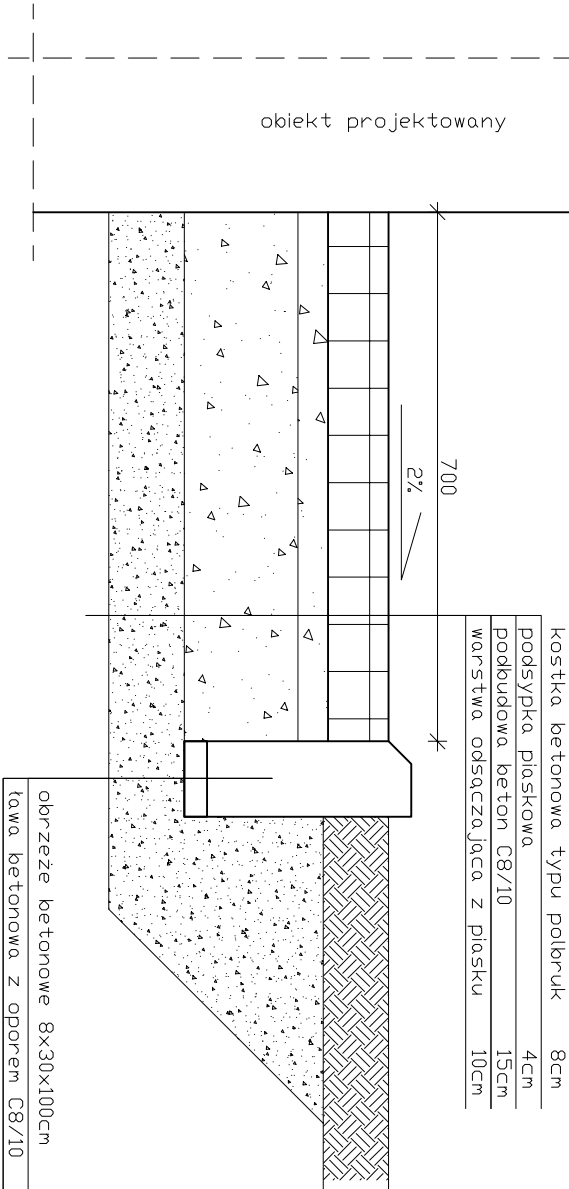

- UWAGI:
- OPRACOWANIE JEST WYKONYWANE ZGODNIE Z OBOWIĄZUJĄCYMI NORMAMI.
 - PROJEKT CHRONIONY JEST PRAWEM AUTORSKIM.
 - ROZPATRYWAĆ ŁĄCZNIE Z PROJEKTAMI BRANŻOWYMI.
 - WSZYSTKIE WYMIARY NALEŻY SPRAWDZIĆ W MIEJSCU W BUDOWANIA PRZED ROZPOCZĘCIEM ROBÓT.

ETAP - I

I N Ż Y N I E R I A B U D O W L A N A
Zawidów 59-970, ul. Dębowa 11 e-mail: biuro@inzyneriabudowlana.com tel. kom. (+48) 721-721-441 **Paweł Młynek**

PROJEKT BUDOWLANO - WYKONAWCZY

NAZWA ZADANIA:	Opracowanie dokumentacji projektowo - kosztorysowej na bazie Koncepcji Architektoniczno - Budowlanej dla utworzenia schroniska dla zwierząt małych Związku Gmin „KWISA”				
ADRES OBIEKTU:	Dz. nr 18, obr. 0003, Lubański Wielki Las, gm. Płaterówka				
INWESTOR:	ZWIĄZEK GMIN "KWISA" ul. 7-Dywizji 14, 59-800 Lubań				
TEMAT RYSUNKU:	PRZEKRÓJ NAWIERZCHNI UTWARDZONEJ - ETAP I				
ZESPÓŁ PROJEKTANTÓW:					
mgr. inż. Paweł Młynek	Projektant	Konstrukcja	upr. nr 06/DOŚ/11		
mgr. inż. Piotr Trybuś	Sprawdzający	Konstrukcja	upr. nr 199/DOŚ/10		
				nr zlecenia:	
				data:	12.2013
				skala:	1:20
				nr rysunku:	KW-01-104