


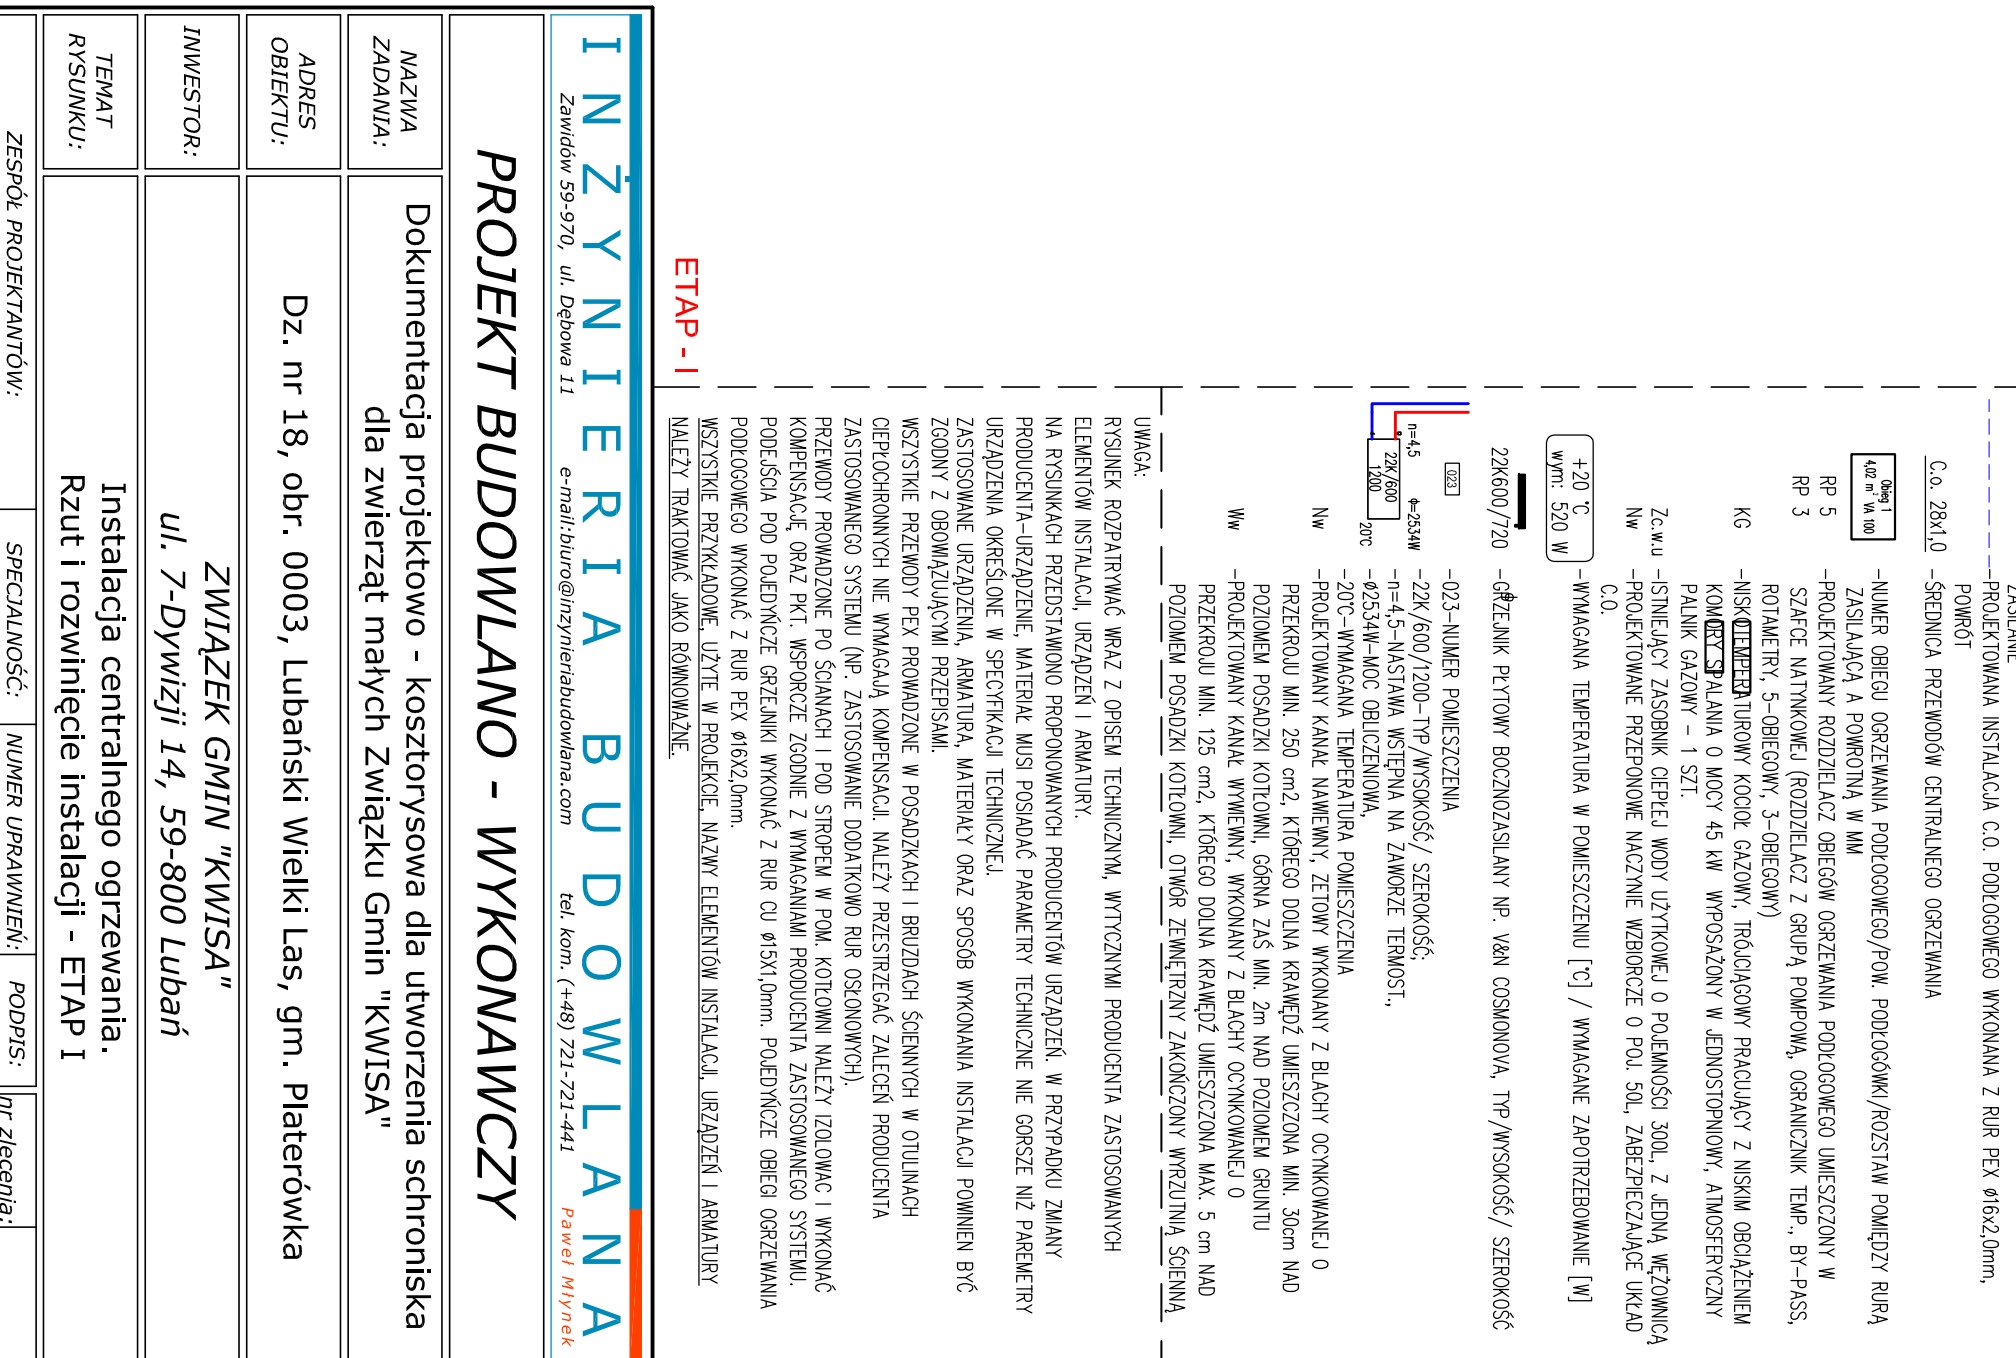

INŻYNIERIA BUDOWLANA Zawód: 59-970, ul. Dębowa 11 e-mail: biuro@inzyneriabudowlana.com tel. kom. (+48)721-221-441 Paweł Mytyk	
PROJEKT BUDOWLANO - WYKONAWCZY	
NAZWA ZAMAWIA: ADRES OBIEKTU:	Dokumentacja projektowo - kosztorysowa dla utworzenia schroniska dla zwierząt młych Związku Gmin "KWISA" Dz. nr 18, obr. 0003, Lubański Wielki Las, gm. Piatówka
INWESTOR: TEMAT RYSUNKU:	ZWIĄZEK GMIN "KWISA" ul. 7-Dywizji 14, 59-800 Lubań
Instalacja centralnego ogrzewania, Rzut i rozkładał instalacji - ETAP I	
ZESPÓŁ PROJEKTANTÓW: mgr. inż. Krzysztof Sisk mgr. inż. Jerzy Dac mgr. inż. Michał Kucharski mgr. inż. Jacek Knapkeš	SPECJALNOŠĆ: Projektant Instalacje sanitarne Sprawdzający Instalacje sanitarne Opracownik Instalacje sanitarne Opracownik
NUMER UPRAWNIENI: upr. nr 112/05/04 upr. nr 64/05/03	PODPIS: inż. zleceniodawca: _____ data: 12.2013 skala: 1:100 nr rysunku: 15/2