


PRZEBÓJ A-A

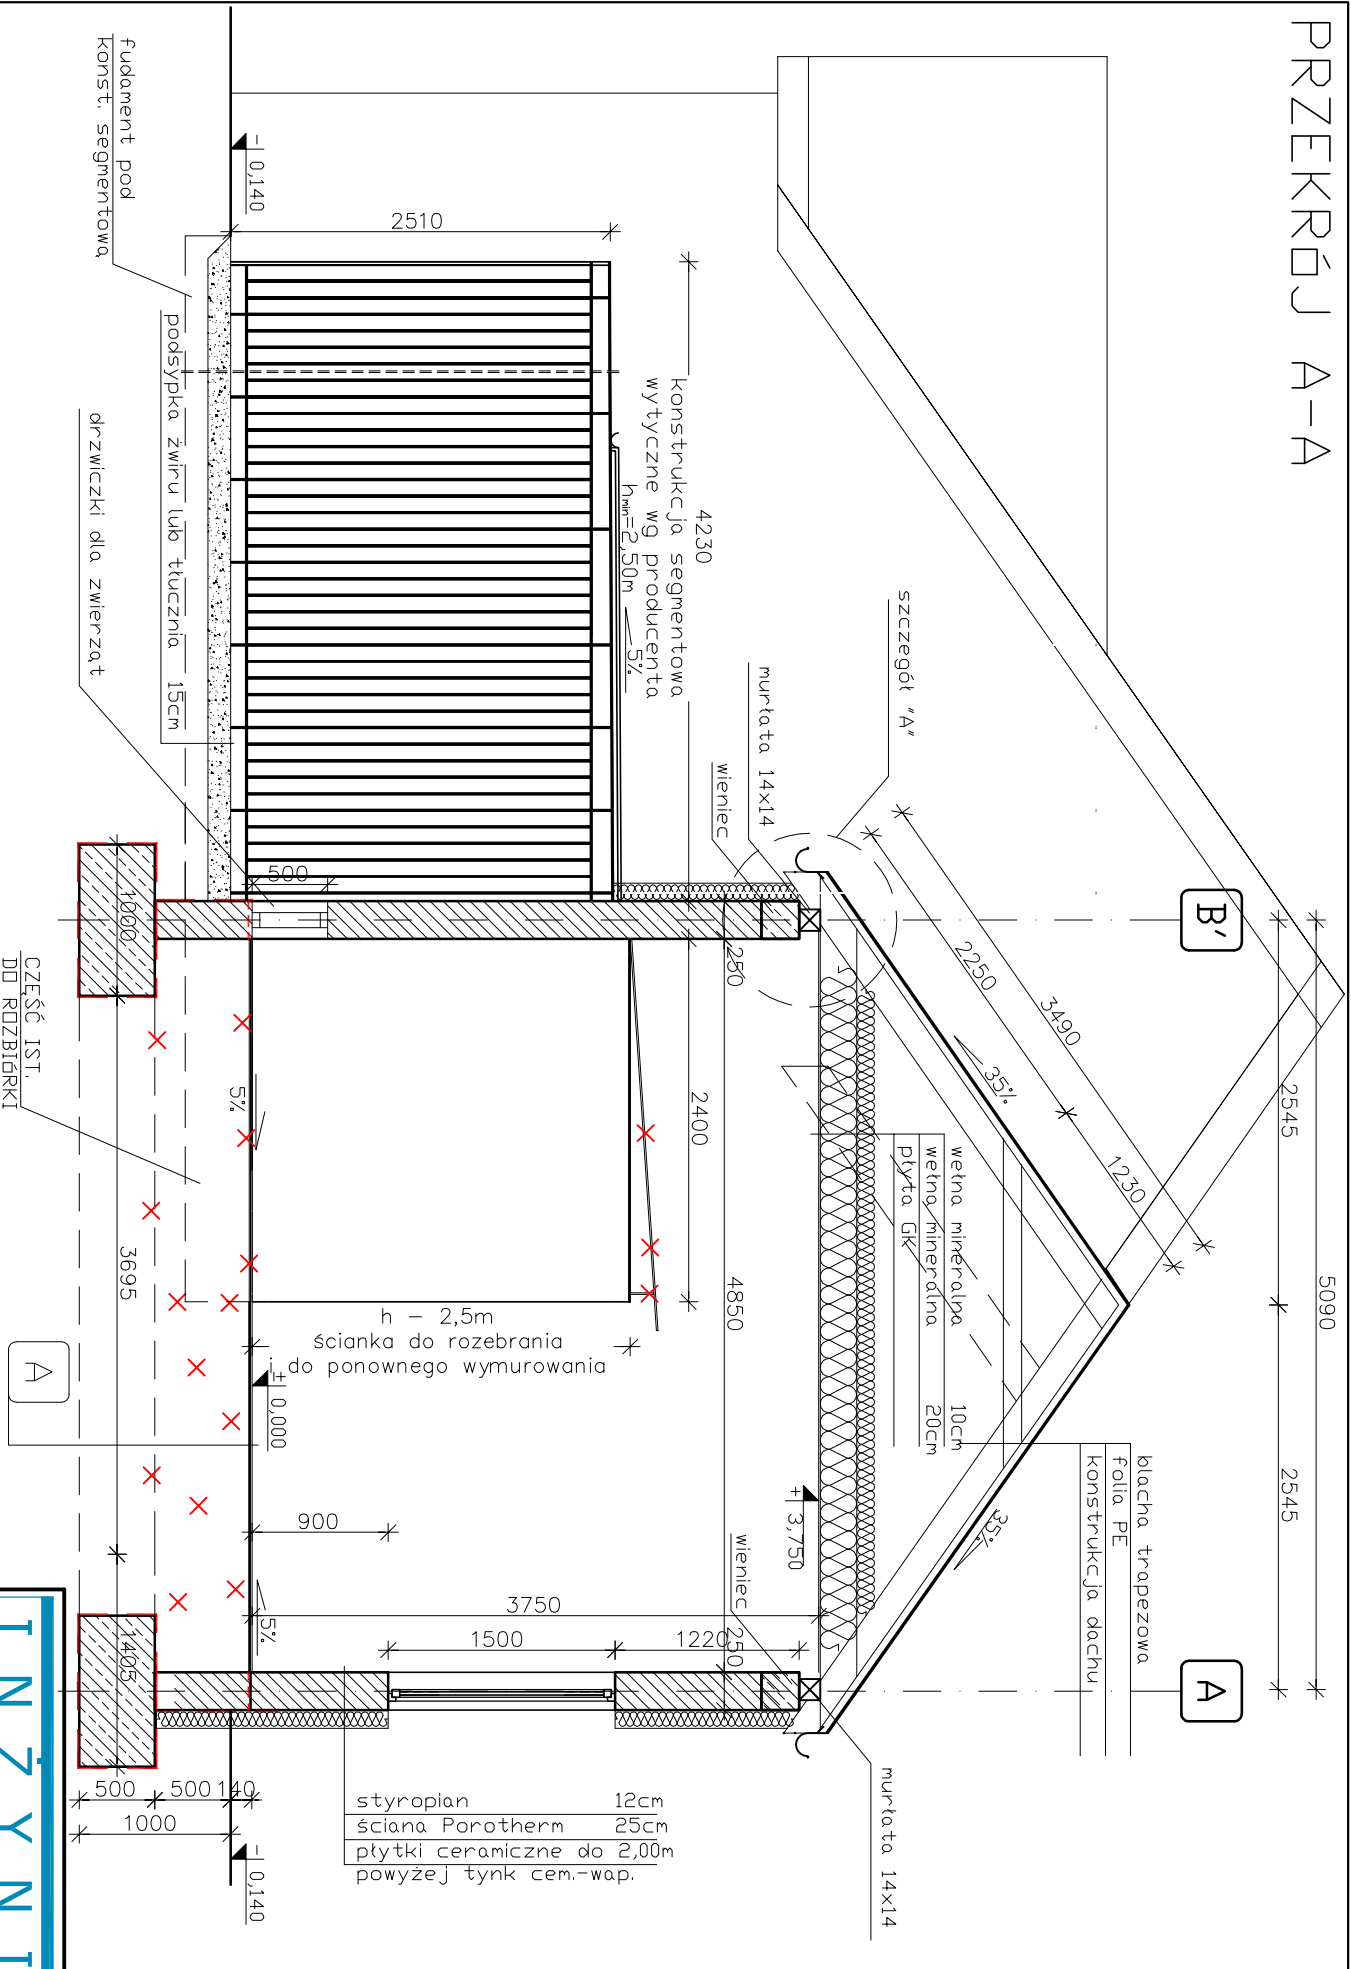

UWAGA:
GEOMETRIĘ POLACI DACHU PROJEKTOWANEGO NALEŻY
DOSTOSOWAĆ DO POLACI DACHU ISTNIĄCEGO ORAZ
WZAJEMNIE POWIĄZAĆ.

ISTNIEJĄCE BUDY NALEŻY PRZENIEŚĆ DO MIEJSCA PROJEKTOWANYCH KOCIOŁÓW NA KWARTANTANIE.

LEGENDA:

- ściana projektowana
- ściana istniejąca
- ściana do zamurowania

✗ - element do rozbioru

ETAP - I

INŻYNIERIA BUDOWLANA

Zawidów 59-970, ul. Dębowa 11

e-mail: biuro@inzynieriabudowlana.com

tel. kom. (+48) 721-721-441 **Paweł Młynek**

Paweł Młynek

PROJEKT BUDOWLANO - WYKONAWCZY

Opracowanie dokumentacji projektowo - kosztorysowej na bazie Koncepcji Architektonicznej - Budowlanej dla utworzenia schroniska dla zwierząt małych

Dz. nr 18, obr. 0003, Lubański Wielki Las, gm. Platerówka

ZWIĄZEK GMIN "KWISA"
ul. 7-Dywizji 14, 59-800 Lubań


PRZĘKÓJ A-A - ETAP I

ZESPÓŁ PROJEKTANTÓW:		SPECJALNOŚĆ:	NUMER UPRAWNIENI:	PODPIS:
mgr. inż. arch. Przemysław Zagórski	Projektant	Architektura	upr. nr 66/07/DOLA	
mgr. inż. arch. Adam Konsejusz	Sprawdzający	Architektura	upr. nr 36/07/DOLA	
nr zlecenia:		nr rysunku: AW-03-A-A-		
data:		12.2013		
skala:		1:50		

UWAGI:

1. OPRACOWANIE JEST WYKONYWANE ZGODNIE Z OBLIWIĄZUJĄCYMI NDRNAMI.
2. PROJEKT CHRONIONY JEST PRAWEM AUTORSKIM.
3. ROZPATRYWAĆ ŁĄCZNIE Z PROJEKTAMI BRANŻOWYMI.
4. WSZYSTKIE WYMAGI NALEŻY SPRAWDZIĆ W MIEJSCU W BUDOWANIA PRZEZ

SZCZEGÓŁ WYKONANIA
NOWEJ POSADZKI

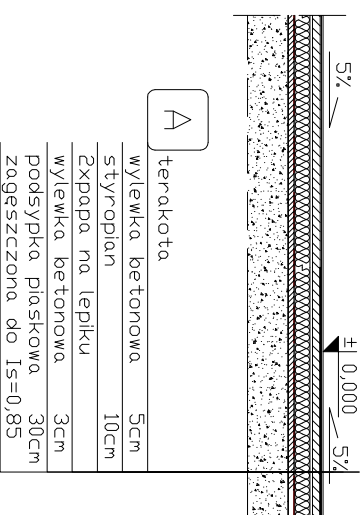

wylewka betonowa	5cm
styropian	10cm
2xpapa na lepiku	
wylewka betonowa	3cm
podsyпка piaskowa	30cm
zageszczona do $I_s=0,85$	