


ELEWACJA ZACHODNIA – ETAP I

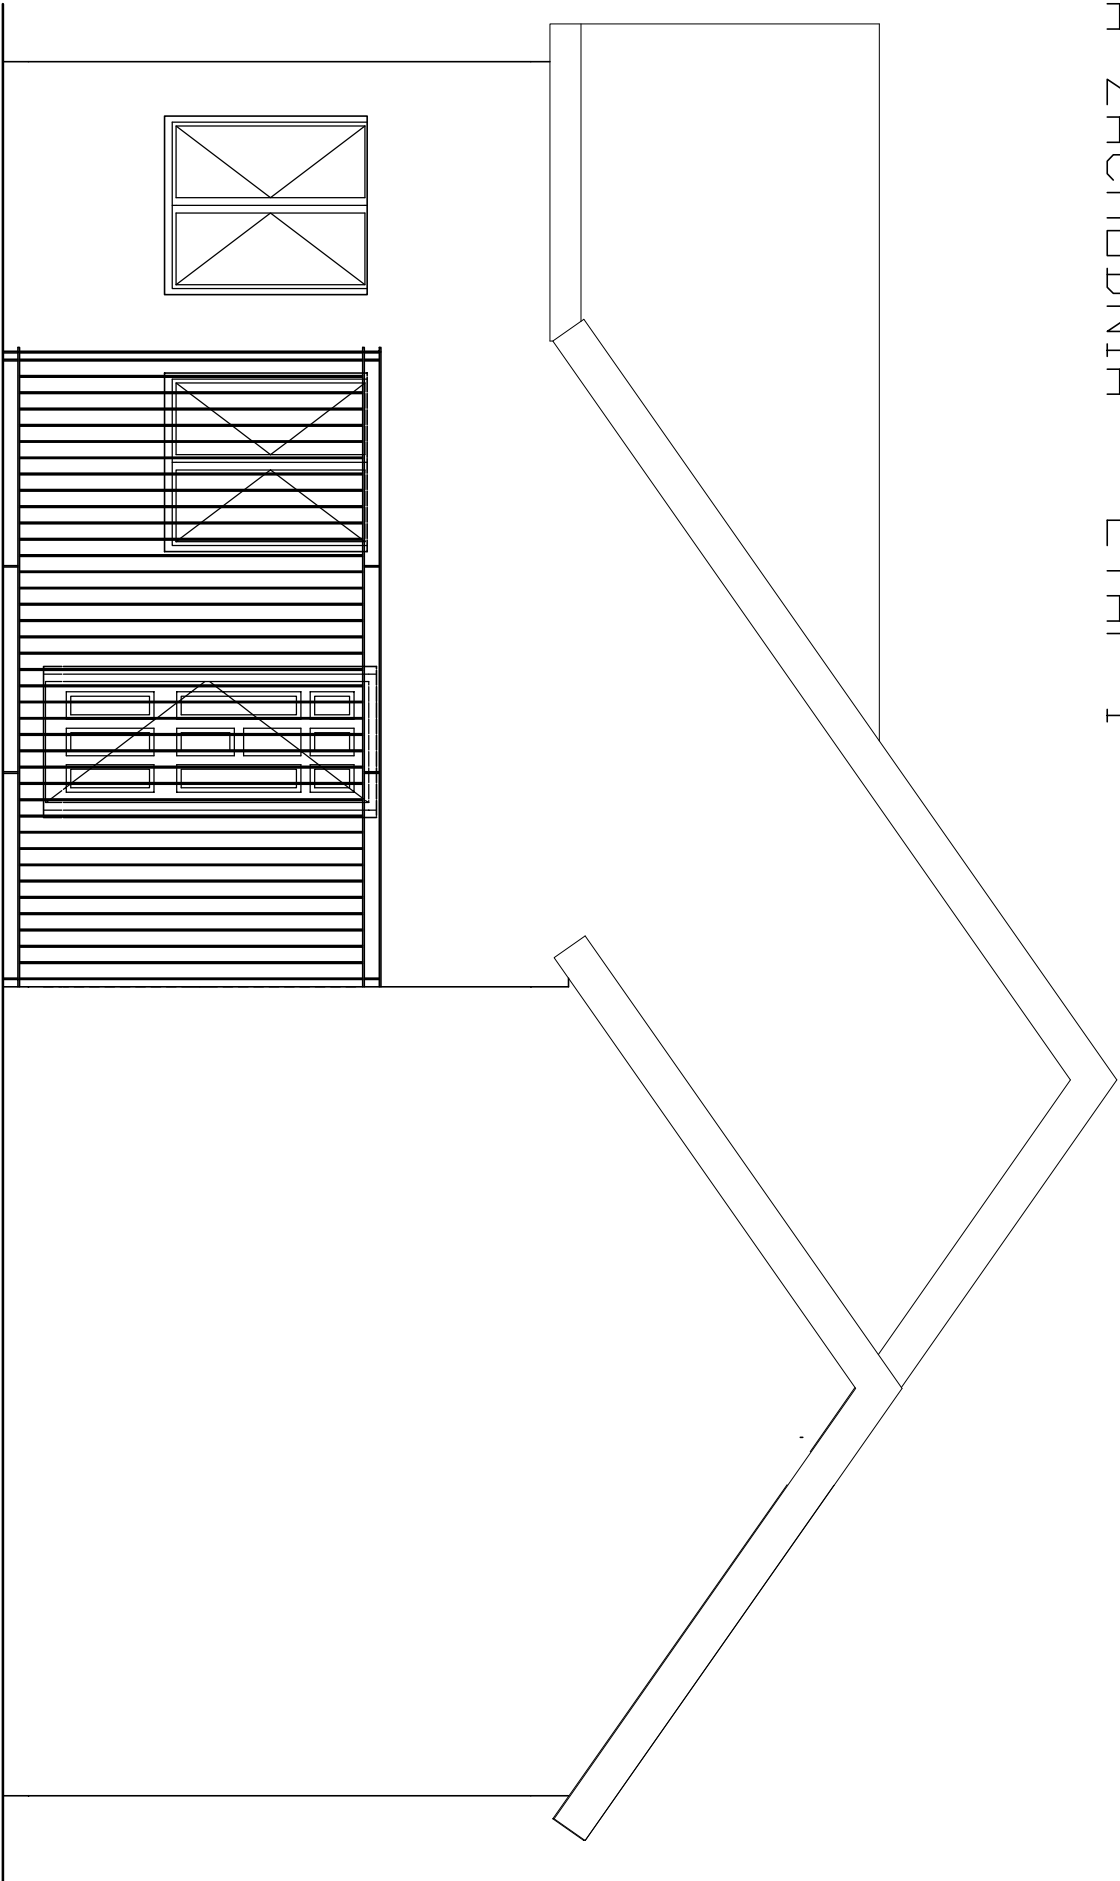

ETAP - I

I N Ż Y N I E R I A B U D O W L A N I A Zawidów 59-970, ul. Dębowa 11 e-mail: biuro@inzyneriabudowlana.com tel. kom. (+48) 721-721-441 Paweł Miłtynek									
PROJEKT BUDOWLANO - WYKONAWCZY									
NAZWA ZADANIA:		Opracowanie dokumentacji projektowo - kosztorysowej na bazie koncepcji Architektoniczno - Budowlanej dla utworzenia schroniska dla zwierząt małych Związku Gmin „KWISA”							
ADRES OBIEKTU:		Dz. nr 18, obr. 0003, Lubański Wielki Las, gm. Płaterówka							
INWESTOR:		ZWIĄZEK GMIN "KWISA" ul. 7-Dywizji 14, 59-800 Lubań							
TEMAT RYSUNKU:		ELEWACJA ZACHODNIA - ETAP I							
ZESPÓŁ PROJEKTANTÓW:				SPECJALNOŚĆ:		NUMER UPRAWNIENÍ:		PODPIS:	
mgr. inż. arch. Przemysław Zagórski		Projektant		Architektura		upr. nr 66/07/DO1A			
mgr. inż. arch. Adam Konieczny		Sprawdzający		Architektura		upr. nr 36/07/DO1A			
								nr zlecenia:	
								data:	
								12.2013	
								skala:	
								1:50	
								nr rysunku:	
								AW-04.3	