



RZUTU PARTERU BUDYNKU SCHRONISKA DLA ZWIERZĄT

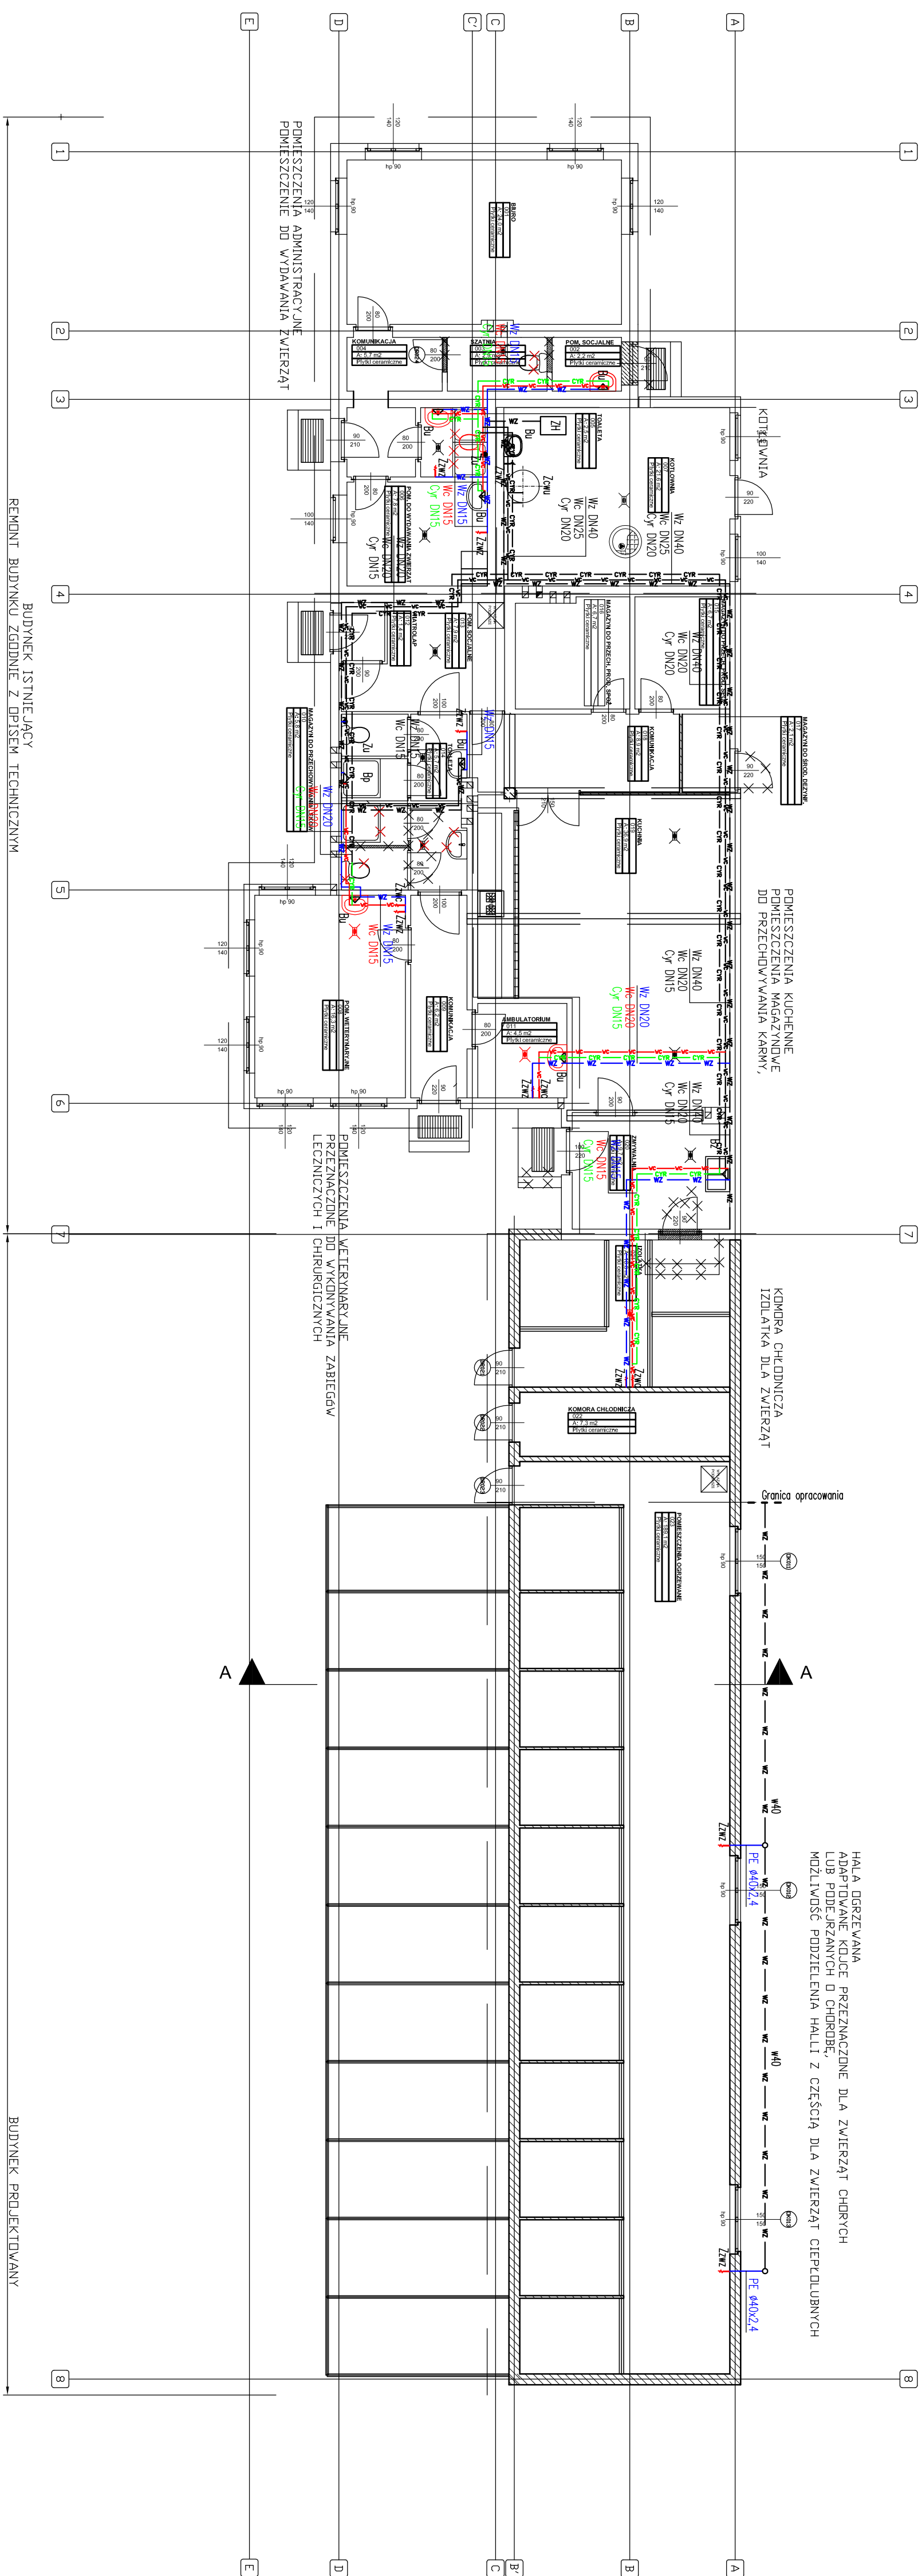

ROZWINIĘCIE INSTALACJI WODOCIĄGOWEJ

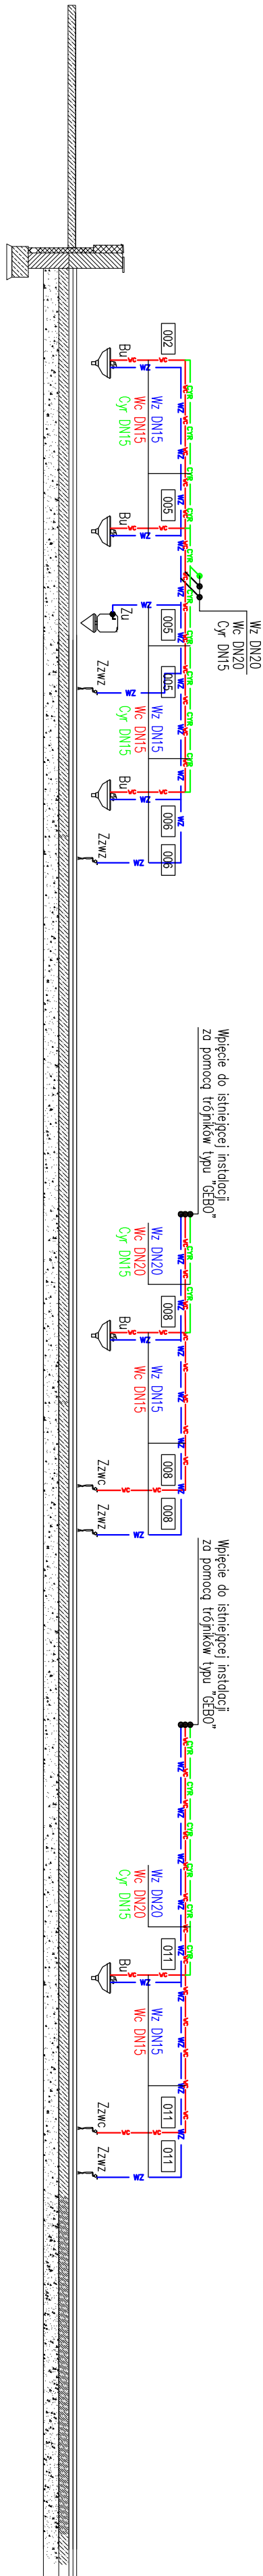

INŻYNIERIA BUDOWLANA

Zawód: 59-970, ul. Dębowa 11
e-mail: biuro@inzyneriabudowlana.com tel. kom. (+48) 721-221-441 Prowadzi Mirosław

PROJEKT BUDOWLANO - WYKONAWCZY

MAZNA ZADANIA:	Dokumentacja projektowo - kosztorysowa dla utworzenia schroniska dla zwierząt młych Zwiażku Gmin "KWISA"
----------------	--

ADRES OBIEKTU:	Dz. nr 18, obr. 0003, Lubenski wielki las, gm. Piaterówka
----------------	---

INWESTOR:	ZWIĄZEK GMIN "KWISA" ul. 7-Dywizji 14, 59-800 Lubań
-----------	--

TEMAT PRACOWNIKU:	Instalacja wodociągowa. Rzut i rozkminięcie instalacji - ETAP I
-------------------	--

ZESPOŁ PROJEKTANTÓW:	SPECJALNOŚĆ:	NUMER UPRAWIENIĘĆ:	PODPIS:	nr zlecenia:
mjr. inż. Grzegorz Sak	projektant	instalacje sanitarne	upr. nr 111/D/OŚ/04	data:
mjr. inż. Jędrzej Duc	Sprawdzający	Instalacje sanitarne	upr. nr 64/D/OŚ/03	skala:
mjr. inż. Michał Kucharczyk	Opracował	Instalacje sanitarne		1:100
mjr. inż. Jacek Kompiński	Opracował	Instalacje sanitarne		nr rysunku:
				15/3

ETAP - I

[illegible][illegible]