


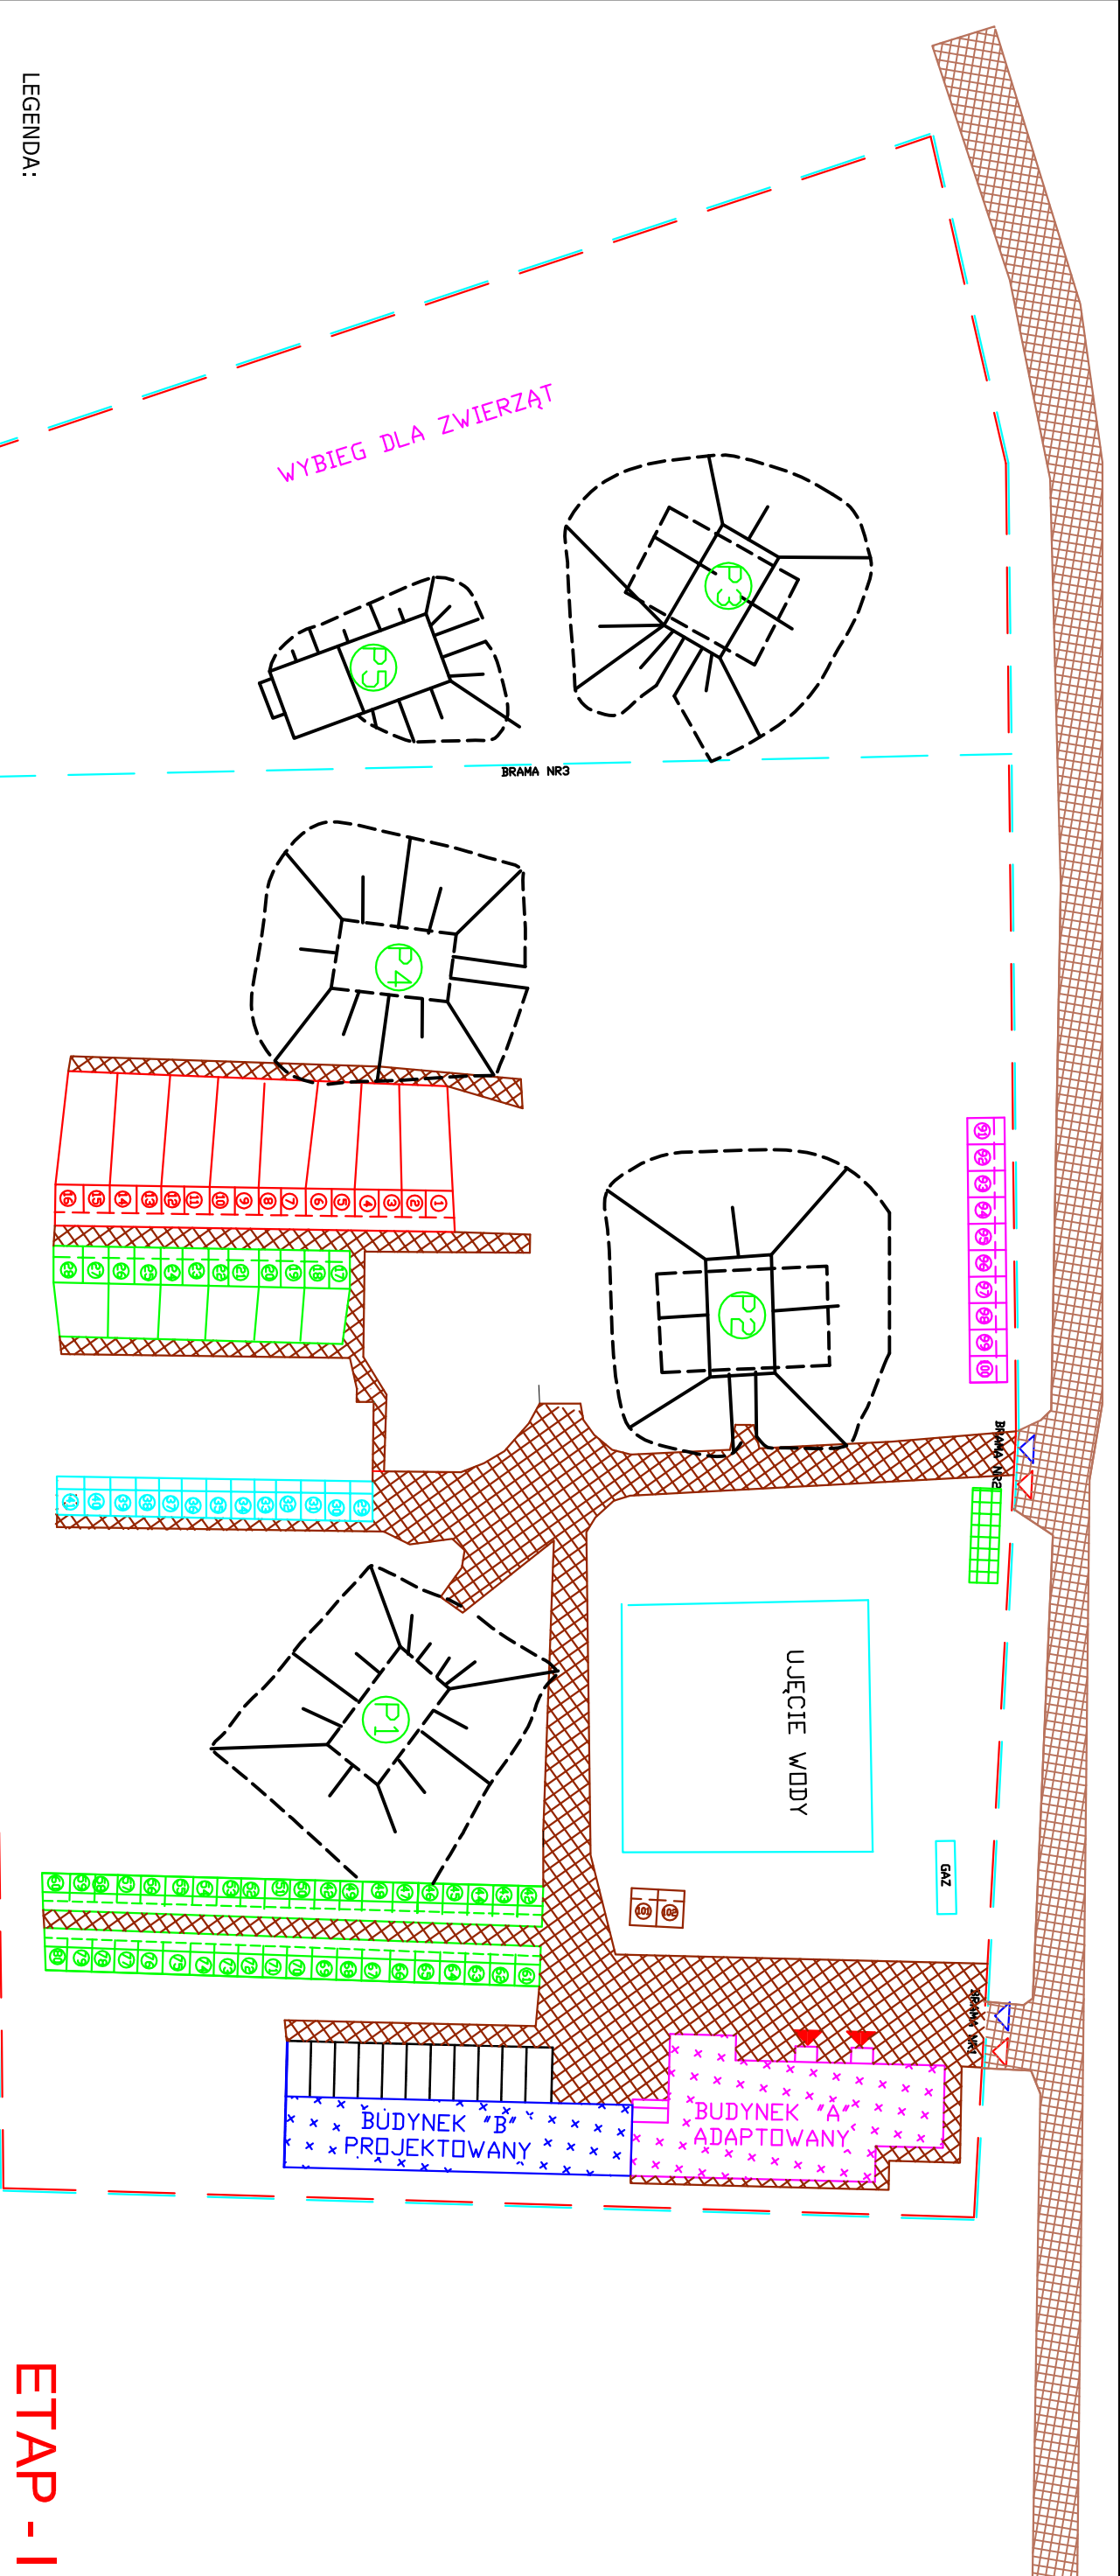

- LEGENDA:
- zakres opracowania, granica działki
 - projektowane ogrodzenie
 - adaptowany budynek schroniska dla zwierząt
 - projektowany budynek schroniska dla zwierząt z wybiegami
 - adaptowane koje z wybiegami dla zwierząt agresywnych, szt.16
 - REMONT KOJCÓW Z WYBIEGAMI, szt.8
 - remontowane koje z wybiegiem dla zwierząt zdrowych, szt.52
 - remontowane i adaptowane koje z wybiegiem dla zwierząt zdrowych mogących żyć w grupie, szt.13
 - projektowane koje bez wybiegu dla zwierząt przeznaczonych na kwarantannę i zwierząt chorych lub podejrzanych o chorobę, szt.10
 - klatki dla zwierząt małych
 - miejsce na odpady stałe
 - numery koić
 - pomieszczenia magazynowe do przechowywania, karmy, środków dezynfekujących oraz pomieszczenia do przechowywania odchodów zwierzęcych

I N Ż Y N I E R I A B U D O W L A N A					
Zawitów 59-970, ul. Dębowa 11 e-mail: biuro@inzyneriabudowlana.com tel. kom. (+48) 721-721-441					
Pawel Mlynec					
PROJEKT BUDOWLANO - WYKONAWCZY					
NAZWA ZADANIA:	Opracowanie dokumentacji projektowej - kosztorysowej na bazie koncepcji Architektonicznej - Budowlanej dla utworzenia schroniska dla zwierząt małych Związku Gmin „KWISA”				
ADRES OBIEKTU:	Dz. nr 18, obr. 0003, Lubański Wielki Las, gm. Płaterówka				
INWESTOR:	ZWIĄZEK GMIN "KWISA" ul. 7-Dywizji 14, 59-800 Lubań				
TEMAT RYSUNKU:	PLAN ZAGOSPODAROWANIA TERENU - ETAP I				
ZESPÓŁ PROJEKTANTÓW:		SPECJALNOŚĆ:	NUMER UPRAWNIENI:	PODPIS:	
mgr. inż. arch. Przemysław Zagórski		Projektant	Architektura	upr. nr 66/07/DO1A	nr zlecenia:
mgr. inż. arch. Adam Konieczny		Sprawdzający	Architektura	upr. nr 36/07/DO1A	data:
					skala:
					nr rysunku:
					AW-00-101