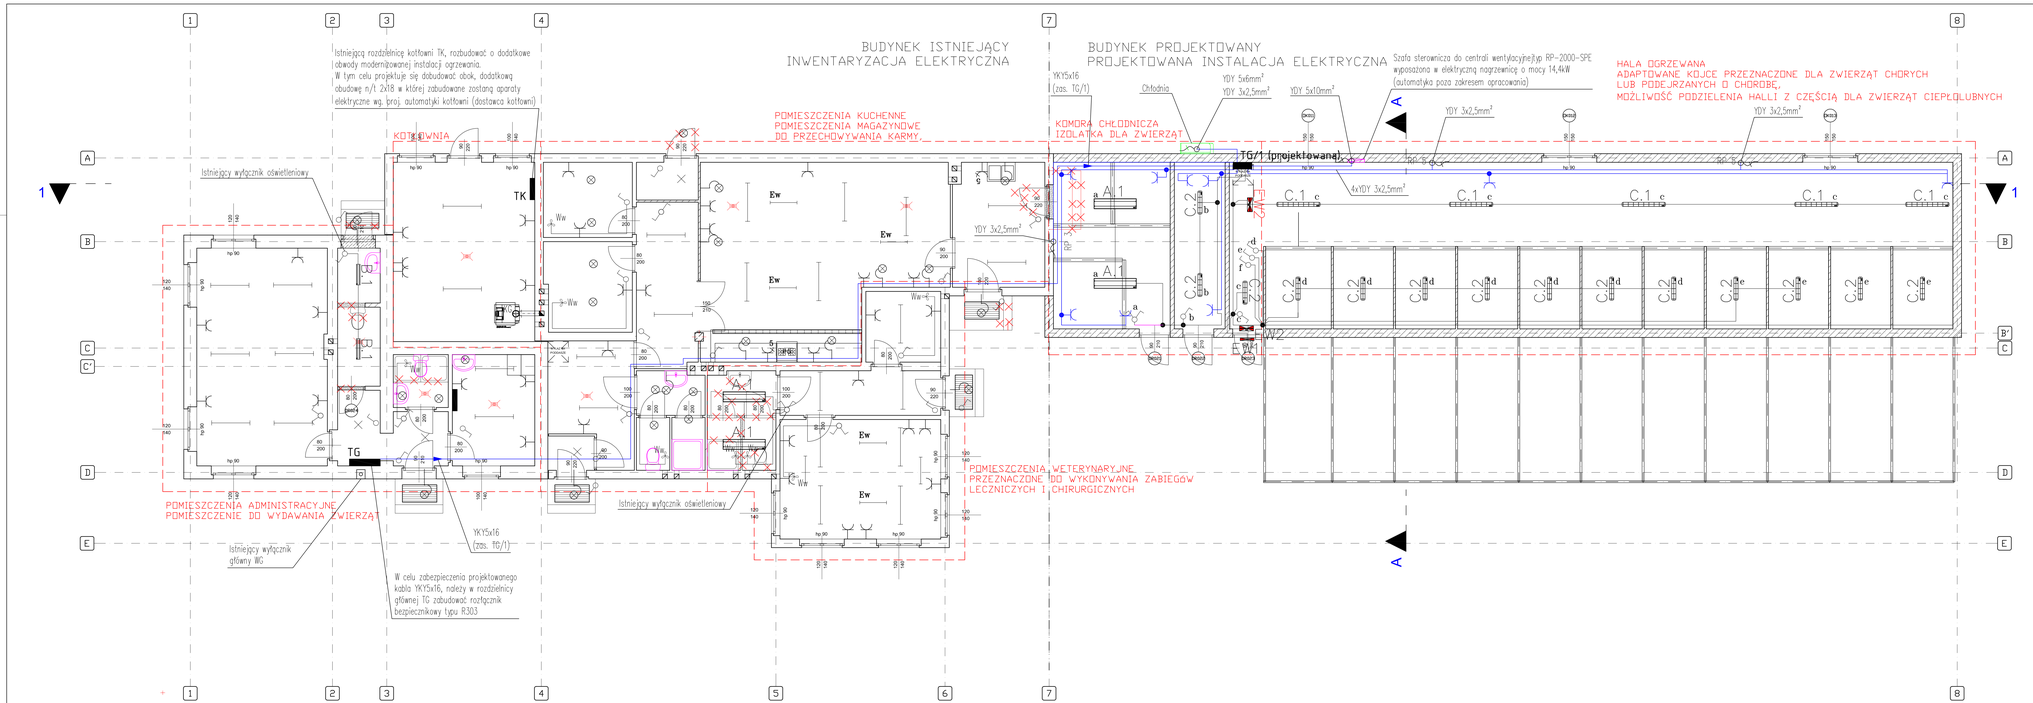

LEGENDA OPRAW OŚWIETLENIOWYCH		
INDEKS	SYMBOL	TYP OPRAWY
A.1	A.1	P 236 EVG X
B.1	B.1	P 218 EVG X
C.1	C.1	BS103 236 EVG IP65 Ppob=63W Atest Higieniczny
C.2	C.2	BS103 218 EVG IP65 Ppob=29W Atest Higieniczny
EW1	EW1	LOGICA ATCT 115ATN ONBOP, ATEST PZH
EW2	EW2	LOGICA ATCT 24SEIP + 25TR SIGN ONBOP, ATEST PZH

LEGENDA OSPRZĘTU	UWAGI
Gniazdo 230V 16A Rygiel zasilający Łącznik jednobiegowy Łącznik świecznikowy	1.STANDARD URZĄDZENIA/OSPRZĘTU ELEKTRYCZNY OZNACZONO KOLOREM CZARNYM (NIEWYSTAPUJĄCA) 2.PROJEKTOWANE PRZEWODY I KABLE UKŁADAĆ W OSŁONACH WCZYTOCH URZĄDZEŃ WKONAĆ ZGODNIE Z STR. ORAZ W POROZUMIENIU Z DOSTAWCAMI POSZCZEGÓLNYCH URZĄDZEŃ 4.STOSOWAĆ OSPRZĘT O P. OPOWIEDNIM DLA POMIESZCZENIA. 5.PYSZNEK RÓŻNYTWIAĆ UKŁONE Z RYSUNKIEM WCHYSTOCZNYM 6.WCZYNE PRZYKŁADOWE, UŻYTE W PRÓŻNICE, NAZWY ELEMENTÓW INSTALACJI URZĄDZEŃ NALEŻY TRAKTOWAĆ JAKO FORMOWNE 7.PO ZOSTATCZYM DOBRZE URZĄDZENIA WENTYLACJI OBEZYKONAĆ WARTOŚĆ ZABEZPIECZEŃ I PRZEKROJE PRZEWODÓW ZASILAJĄCYCH 8.STOSOWAĆ RÓŻNE I PRZEKROJE PRZEWODÓW PODANE NA RYSUNKACH ORAZ W OPISIE 9.WYKLATAŁOŚCI WYMIENIE ZKOJE PRZEWODÓW 10/16x2.5mm Z OTNIĄCYCH OBWODÓW OŚWIETLENIOWYCH

LEGENDA:

- ściana projektowana
- ściana istniejąca
- ściana do zburzenia/usunięcia
- element do rozbiórki

ETAP - I

UWAGI:
1. OPRACOWANIE JEST WYKONYWANE ZGODNIE Z OBOWIĄZUJĄCYMI NORMAMI
2. PROJEKT CHRONIONY JEST PRAWEM AUTORSKIM
3. ROZPATRYWAĆ ŁĄCZNIE Z PROJEKTAMI BRANŻOWYMI
4. WSZYSTKIE WYMIARY NALEŻY SPRAWDZIĆ W MIEJSCU WBUDOWANIA PRZED ROZPOCZĘCIEM ROBÓT

I N Ż Y N I E R I A B U D O W L A N A
Zawiercie 89-878, ul. Dębowa 21 e-mail:biuro@inzynieriabudowlana.com tel./fax.: (+48) 032 /32-41-46 Paweł Pilarski

PROJEKT BUDOWLANO - WYKONAWCZY

NAZWA ZADANIA:	Dokumentacja projektowa - kosztorysowa dla utworzenia schroniska dla zwierząt małych Związku Gmin "KWISA"
ADRES OBIEKTU:	Dz. nr 18, obr. 0003, Lubański Wielki Las, gm. Platerówka
INWESTOR:	*ZWIĄZEK GMIN "KWISA"* *ul. 7-Dywizji 14, 59-800 Lubań*
TEMAT RYSUNKU:	RZUT PARTERU BUDYNKU SCHORONISKA DLA ZWIERZĄT - INTSALACJA ELEKTRYCZNA - ETAP I

ZESPÓŁ PROJEKTANTÓW:		SPECJALNOŚĆ:	NUMER UPRAWNIEŃ	PODPIS:	nr zlecenia:	
mgr. inż. arch. Przemysław Zagórski	Projektant	Architektura	upr. nr 66/07/DOIA			
mgr. inż. arch. Adam Konieczyński	Sprawdzający	Architektura	upr. nr 36/07/DOIA		data:	12-2013
mgr. inż. Łukasz Burzowa	Projektant	Elektryczna	upr. nr 146/DOS/13		skala:	1:50
mgr. inż. Krzysztof Zawadzki	Sprawdzający	Elektryczna	upr. nr 173 DOS/13		nr rysunku:	IE-01