




RZUT BUDY ISTNIEJUCEJ DO PRZEBUDOWANIA

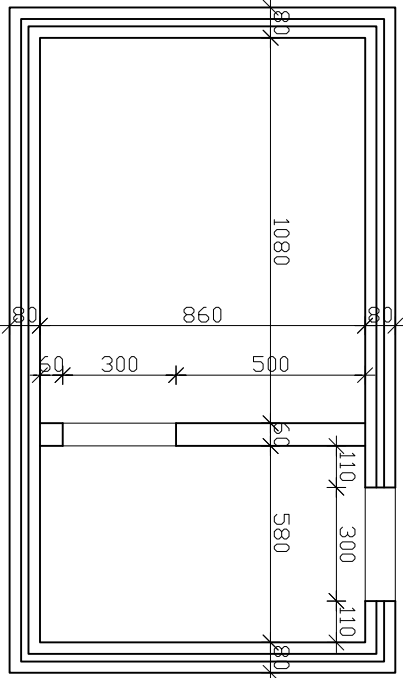

RZUT BUDY ISTNIEJĄCEJ

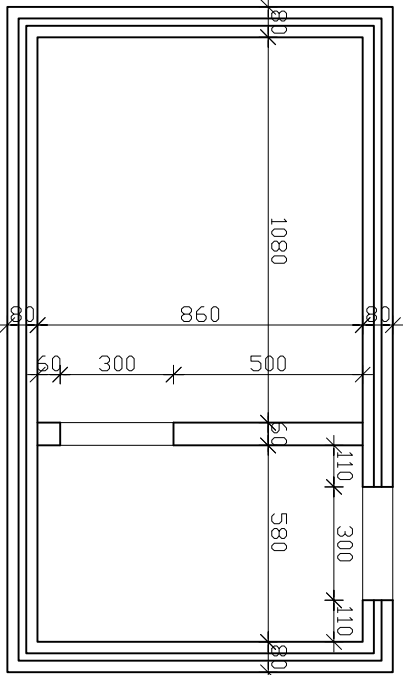

ZAKRES PRZEBUDOWY BUDY

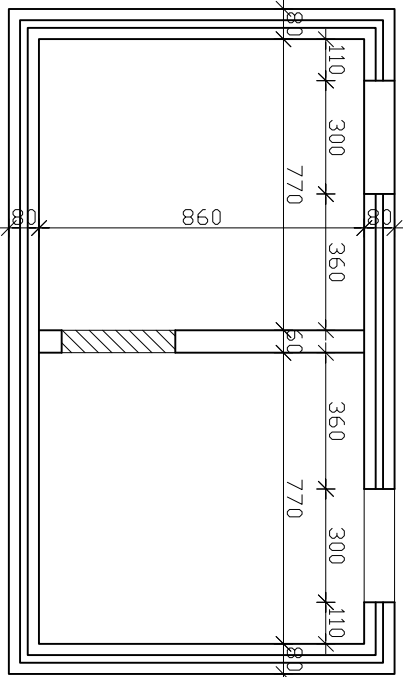

ETAP - I

UWAGA!

NALEŻY PRZEBUDOWAĆ 20SZT. ISTNIEJĄCYCH BUD DLA ZWIERZĄT

WSZYSTKIE BUDY DLA ZWIERZĄT NALEŻY PODDAĆ GRUNTOWNEJ RENOWACJI WG OPISU TECHNICZNEGO

LEGENDA:

- ścianka do zabudowania

- ściana istniejąca

X

- element do przesunięcia lub rozbiórki

I

N

Ż

N

I

E

R

I

A

B

U

D

O

W

L

A

N

A

Zawidów 59-970, ul. Dębowa 11

e-mail: biuro@inzynieriabudowlana.com

tel. kom. (+48) 721-721-441

Paweł Miłynec

PROJEKT BUDOWLANO - WYKONAWCZY

NAZWA ZADANIA:

Opracowanie dokumentacji projektowo - kosztorysowej na bazie koncepcji Architektoniczno - Budowlanej dla utworzenia schroniska dla zwierząt małych Związku Gmin „KWISA”

ADRES OBIEKTU:

Dz. nr 18, obr. 0003, Lubański Wielki Las, gm. Płaterówka

INWESTOR:

ZWIĄZEK GMIN "KWISA"
ul. 7-Dywizji 14, 59-800 Lubań

TEMAT RYSUNKU:

RYSUNEK ZESTAWIENIOWY PRZEBUDOWY BUDY - ETAP I

ZESPÓŁ PROJEKTANTÓW:

mgr. inż. arch. Przemysław Zagórski

mgr. inż. arch. Adam Konieczny

SPECJALNOŚĆ:

Projektant

Sprawdzający

Architektura

Architektura

NUMER UPRAWNIENÍ:

upr. nr 66/07/DOIA

upr. nr 36/07/DOIA

PODPIS:

nr zlecenia:

data:

12.2013

skala:

1:20

nr rysunku:

AW-06

UWAGI:

1. OPRACOWANIE JEST WYKONYWANE ZGODNIE Z OBDWIĄŻAJĄCYMI NORMAMI.

2. PROJEKT CHRONIONY JEST PRAWEM AUTORSKIM.

3. ROZPATRYWAĆ ŁĄCZNIE Z PROJEKTAMI BRANŻOWYMI.

4. WSZYSTKIE WYMIARY NALEŻY SPRAWDZIĆ W MIEJSCU W BUDOWANIA PRZED ROZPOCZĘCIEM ROBÓT.