


KLASY	FUNDAMENTOWE	POD	POWTARZALNY	SEGMENT	KODJCA	-	ETAP I
DD NR 42	DD NR 80	-	52 t.	40			
DD NR 91	DD NR 100	-	52 t.	10			


LAWA FUNDAMENTOWA
71,50mb.
(skala 1:25)
A-A

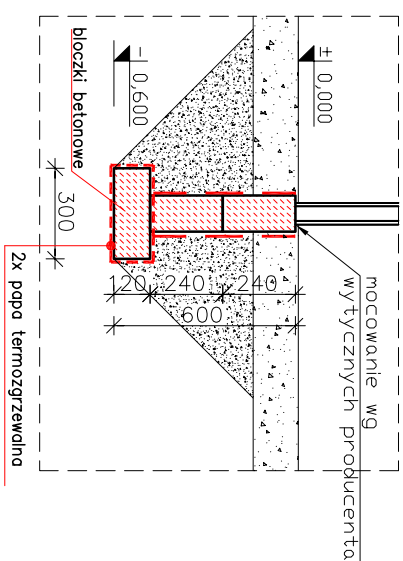

LEGENDA:

- ściana projektowana

ETAP - I

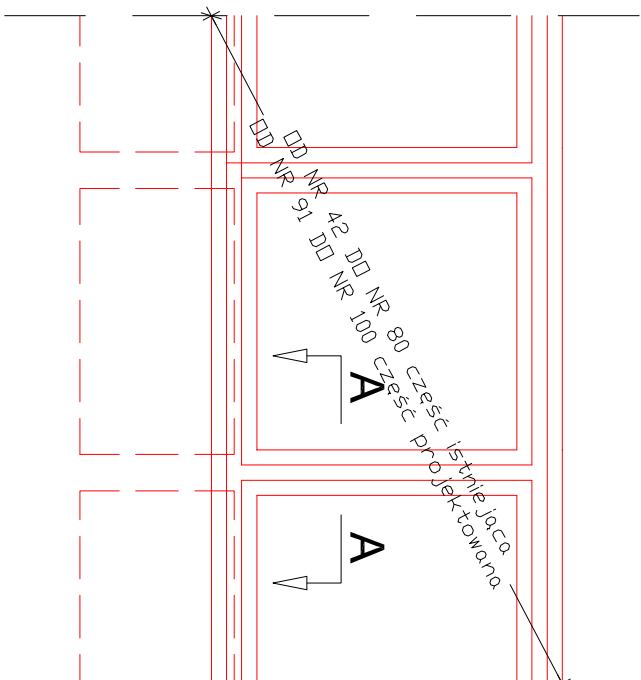

UWAGI:

1. OPRACOWANIE JEST WYKONYWANE ZGODNIE Z OBDWIĄŻUJĄCYMI NDRMAMI.
2. PROJEKT CHRONIDNY JEST PRAWEM AUTORSKIM.
3. ROZPATRYWAĆ ŁĄCZNIE Z PROJEKTAMI BRANŻOWYMI.
4. WSZYSTKIE WYMIARY NALEŻY SPRAWDZIĆ W MIEJSCU W BUDOWANIA PRZED ROZPOCZĘCIEM ROBÓT.
5. ŚCIĄANY KONSTRUKCYJNE Z PUSTAKÓW POROTHERM 12 PROFIL KLASY 10 MPa NA ZAPRAWIE M5;

INŻYNIERIA BUDOWLANA
Zawdów 59-970, ul. Dębowa 11
e-mail: biuro@inzyneriabudowlana.com
tel. kom. (+48) 721-721-441
Paweł Myjnek

PROJEKT BUDOWLANO - WYKONAWCZY

NAZWA ZADANIA:	Opracowanie dokumentacji projektowo - kosztorysowej na bazie Koncepcji Architektonicznej - Budowlanej dla utworzenia schroniska dla zwierząt małych Związku Gmin „KWISA”				
ADRES OBIEKTU:	Dz. nr 18, obr. 0003, Lubański Wielki Las, gm. Platerówka				
INWESTOR:	ZWIĄZEK GMIN "KWISA" ul. 7-Dywizji 14, 59-800 Lubań				
TEMAT RYSUNKU:	SEGMENT POWTARZALNY KOJCA - ETAP I				
ZESPÓŁ PROJEKTANTÓW:		SPECJALNOŚĆ:	NUMER UPRAWNIENI:	PODPIS:	
mgr. inż. Paweł Mlynek	Projektant	Konstrukcja	upr. nr 06/DOŚ/11		nr zlecenia:
mgr. inż. Piotr Trybuś	Sprawdzający	Konstrukcja	upr. nr 199/DOŚ/10		data: 12.2013
					skala: 1:50
					nr rysunku: KW-01-10