


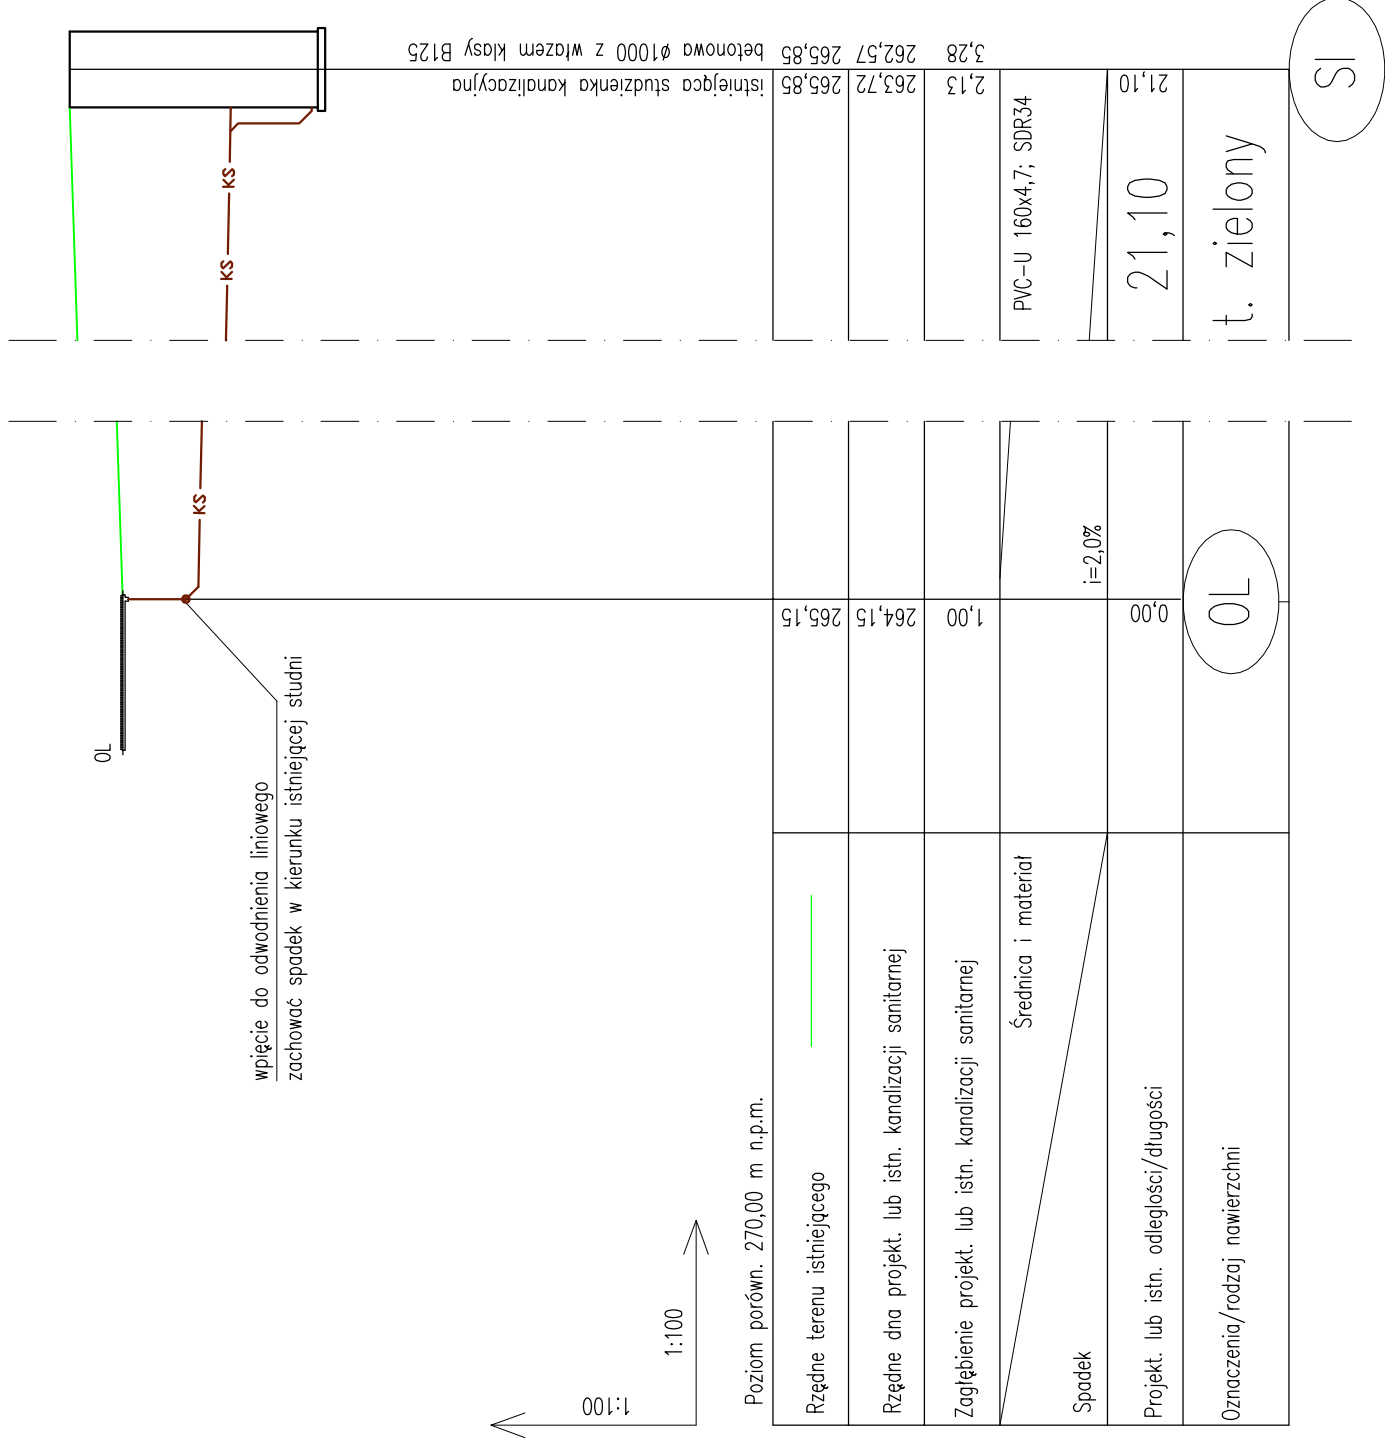

LEGENDA:

Zasyпка глówna 2 – zasyпка (w terenie utwardzonym) niesortem kamiennym–bazaltowym,

Zasyпка глówna 2 – zasyпка (w terenie zielonym) gruntem rodzimym, zagęszczana mechanicznie

Zasyпка глówna 1 – zasyпка (w terenie utwardzonym) niesortem kamiennym–bazaltowym, zagęszczana mechanicznie.

Zasyпка глówna 1 – zasyпка (w terenie zielonym) gruntem rodzimym, zagęszczana mechanicznie

Zasyпка – zasyпка gruntem rodzimym, zagęszczana ręcznie.

Zasyпка wstępna – zasyпка materiałem sypkim, zagęszczana ręcznie.

Obsypka – obsypka materiałem sypkim, zagęszczana ręcznie.


Podsyпка górna – podsyпка materiałem sykim, zagęszczana ręcznie.

Podsyvka dolna – podsyvka materiałem syvkim, podsyvky nie zagęszczane.

Wypełnienie kanatu odwodnieniowego – żwir płukany

PRZEKRÓJ POPRZECZNY PRZYŁĄCZA KANALIZACJI SANITARNEJ

minimalne wymiary wykupu

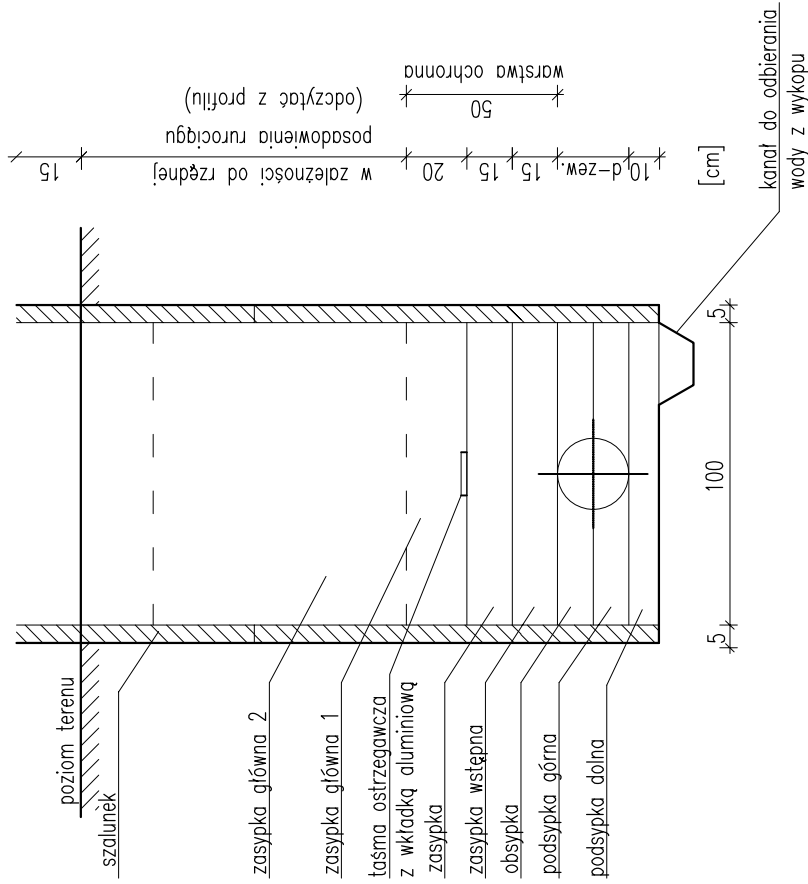

PROJEKT BUDOWLANO - WYKONAWCZY

Opracowanie dokumentacji projektowo - kosztorysowej na bazie Koncepcji Architektonicznej - Budowlanej dla utworzenia schroniska dla zwierząt małych Związku Gmin „KWISA”

Dz. nr 18, obr. 0003, Lubański Wielki Las, gm. Platerówka

ZWIĄZEK GMIN "KWISA"
ul. 7-Dywizji 14, 59-800 Lubań

Przyłącze kanalizacji sanitarnej . Profil poprzeczny i podłużny

ZESPÓŁ PROJEKTANTÓW:		SPECJALNOŚĆ:	NUMER UPRAWNIENI:	PODPIS:	nr zlecenia:
mgr. inż. Ryszard Sak	Projektant				
mgr. inż. Jerzy Dec	Sprawdzający	Instalacje sanitarne	upr. nr 64/DOS/03		12.2013
mgr. inż. Michał Kaczmarczyk	Opracował	Instalacje sanitarne			1:100--
mgr. inż. Jacek Konopelski	Opracował	Instalacje sanitarne			nr rysunku: IS/1a