


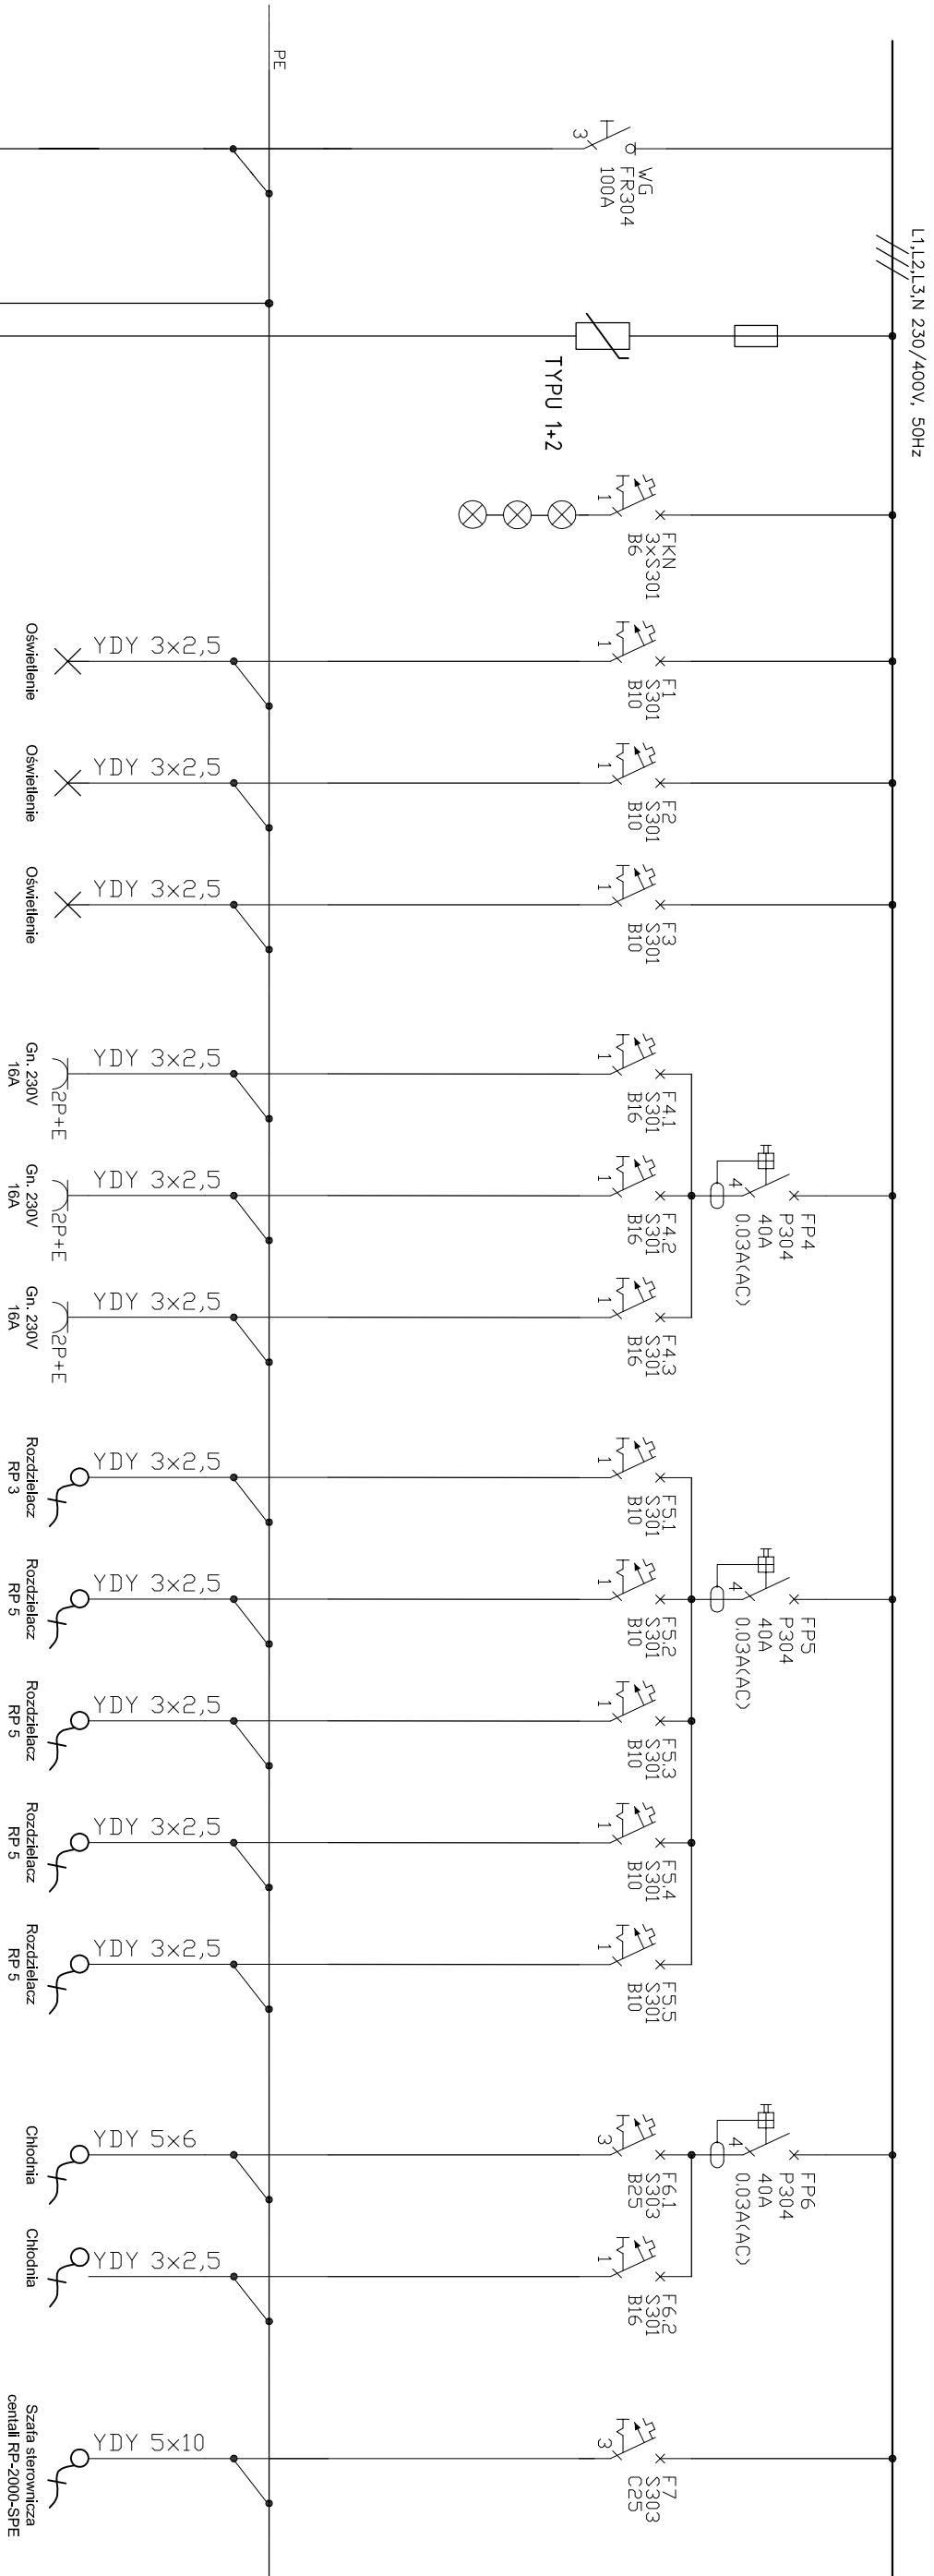

Istniejąca rozdzielnica (TG)

TN-S

SAMOCZYNNIE WYŁĄCZENIE ZASILANIA

Dołożyć rozłącznik bezpiecznikowy R303

INŻYNIERIA BUDOWLANA					
Zawidów 59-970, ul. Dębowa 11 e-mail: biuro@inzyneriabudowlana.com tel. kom. (+48) 721-721-441 Paweł Miynnek					
PROJEKT BUDOWLANO - WYKONAWCZY					
NAZWA ZADANIA:		Dokumentacja projektowo - kosztorysowa dla utworzenia schroniska dla zwierząt małych Związku Gmin "KWISA"			
ADRES OBIEKTU:		Dz. nr 18, obr. 0003, Lubański Wielki Las, gm. Płaterówka			
INWESTOR:		ZWIĄZEK GMIN "KWISA"			
TEMAT RYSUNKU:		SCHEMAT JEDNOKRESKOWY - ROZDZIELNICA TG/1 -			
ZESPÓŁ PROJEKTANTÓW:		SPECJALNOŚĆ:		NUMER UPRAWNIENI:	PODPIS:
mgr. inż. arch. Przemysław Zagójski		Projektant		upr. nr 66/07/DOIA	
mgr. inż. arch. Adam Konsejusz		Sprawdzający		upr. nr 36/07/DOIA	
mgr. inż. Łukasz Burzawa		Projektant		Elektryczna	upr. nr 146/DOŚ/13
mgr. inż. Krzysztof Zawadzki		Sprawdzający		Elektryczna	upr. nr 173 DOŚ/13
				nr rysunku:	IE-02