RYSUNEK ZESTAWIENIOWY - RZUT PARTERU - ETAP I

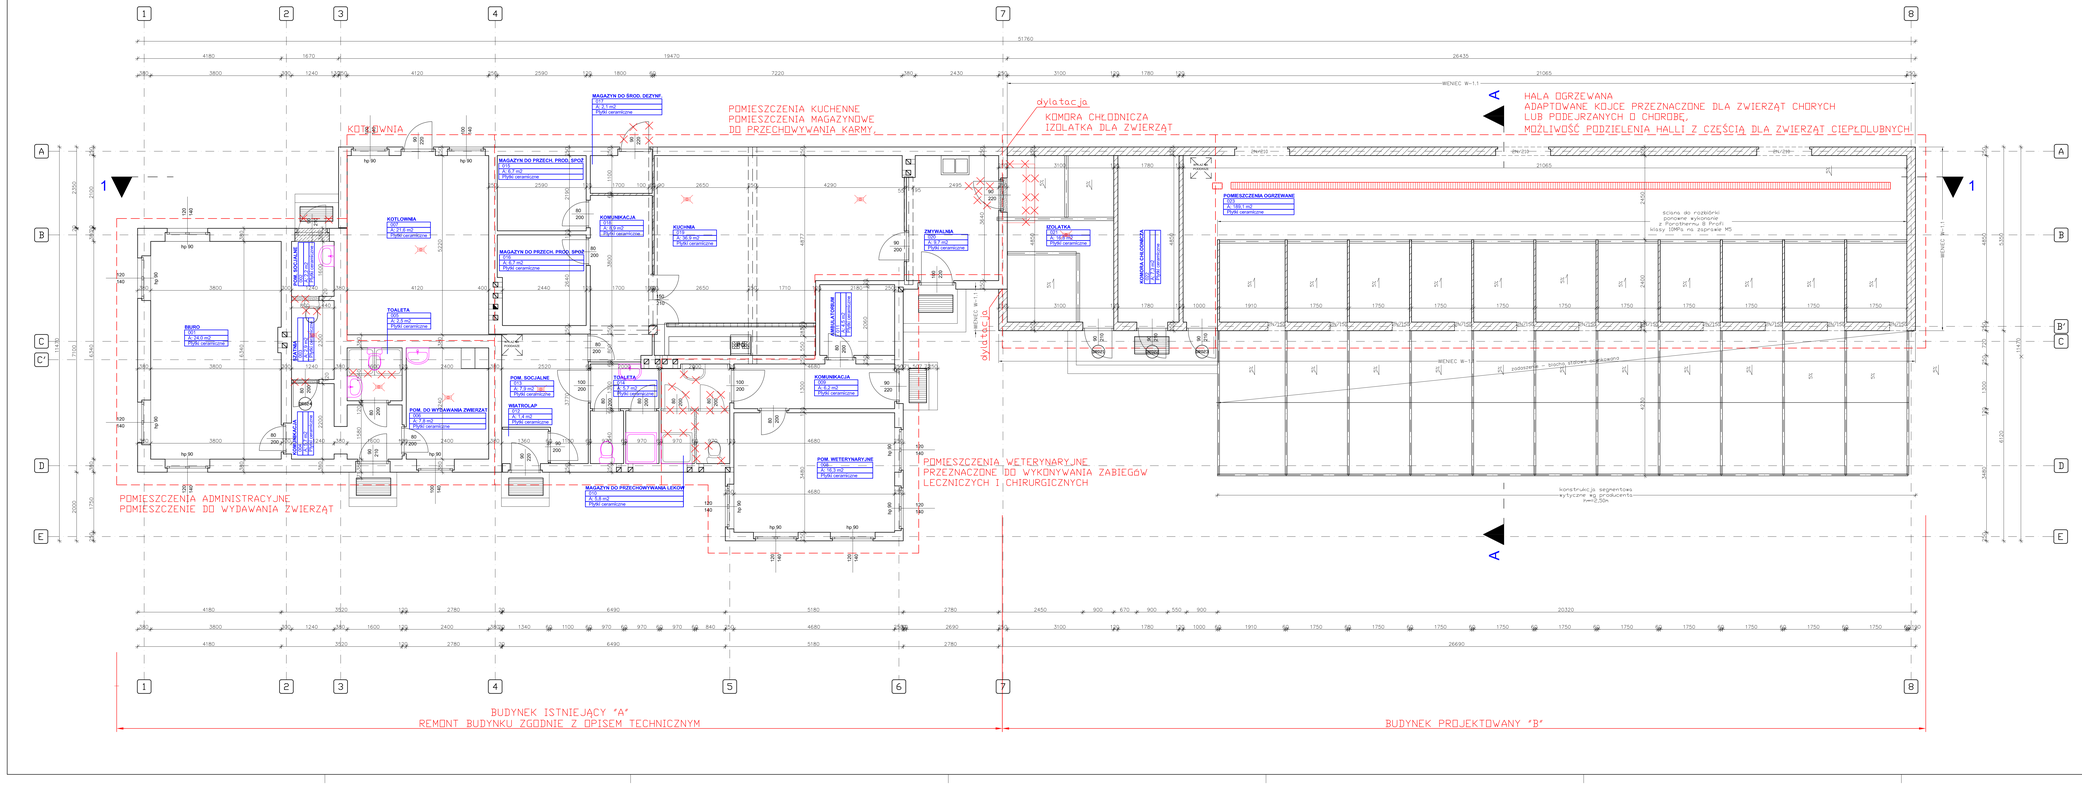

Wieniec "W-1.1"
60,00mb.
(1:25)

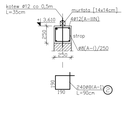

ZESTAWIENIE STALI (na wszystko)					
NR	Średnica	Ilość	Długość jednostkowa	Długość łączna	
	[mm]	[szt.]	[m]	[m]	
				ø6(A-I)	ø12(A-III)
1	12	4	72,00		288,00
2	6	240	0,90	216,00	
Ogółem długość			[m]	216,00	288,00
Masa jednostkowa			[kg/m]	0,395	0,888
Masa ogółem			[kg]	85,32	255,74
Masa całkowita			[kg]	341,06	

ZESTAWIENIE ELEMENTÓW KONSTRUKCYJNYCH

NADPROŻA TYP L19
- nadproże N/150, szt. 40
- nadproże N/210, szt. 12

UWAGA:
GEOMETRIĘ POŁACI DACHU PROJEKTOWANEGO NALEŻY DOSTOSOWAĆ DO POŁACI DACHU ISTNIEJĄCEGO ORAZ WZAJEMNIE POWIĄZAĆ

ISTNIEJĄCE BUDY NALEŻY PRZENEŚĆ DO MIEJSCA PROJEKTOWANYCH KOJCÓW NA KWARANTANNĘ.

POŁĄCZENIE NA ZAKŁAD
dla prętów ø8

dla prętów ø12

SZCZEGÓŁ PRZEMIENIA WYGIĘCIA PRĘTA

LEGENDA:
- ściana projektowana
- ściana istniejąca
- ściana do zamurowania
- element do rozbiórki

ETAP - I

Stal zbrojeniowa: A-I (St3SX), A-III N (RB500),
Beton: C25/30,
Otulina: 30mm
Wieniec: 50mm
Fundamenty: C24
Klasa drewna: C24

UWAGI:
1. OPRACOWANIE JEST WYKONYWANE ZGODNIE Z OBOWIĄZUJĄCYMI NORMAMI.
2. PROJEKT CHRONIONY JEST PRAWEM AUTORSKIM
3. RÓŻNIC PRAWNYCH ŁĄCZNIE Z PROJEKTAMI BRANŻOWYMI
4. WSZYSTKIE WYMIARY NALEŻY SPRAWDZIĆ W MIEJSCU WBUDOWANIA PRZED ROZPOCZĘCIEM ROBÓT.
5. MINIMALNA ŚREDNICA WEWNĘTRZNEGO ZAGIĘCIA PRĘTÓW
• DLA PRĘTÓW ZBROJWANYCH (ø20mm WYNOSI 4ø; DLA PRĘTÓW ZBROJWANYCH ø20mm WYNOSI 7ø.
• DLA PRĘTÓW GŁADKICH (ø20mm WYNOSI 2ø. DLA PRĘTÓW GŁADKICH ø20mm WYNOSI 5ø.
6. DŁUGOŚĆ PRĘTÓW PODANA DOSŁOWNIE. DŁUGOŚĆ ZAGIĘCIA WEWNĘTRZNEGO PRĘTA ZEŚTAKA UWZGLĘDNIONA W DŁUGOŚCI PRĘTA
7. PRZED ZAMAWIANIEM STALI I WYKONANIEM KONSTRUKCJI NALEŻY SPRAWDZIĆ WYMIARY ELEMENTÓW W MIEJSCU WBUDOWANIA
8. WSZYSTKIE WYMIARY I RZĘDNE NALEŻY SPRAWDZIĆ NA BUDOWIE.
9. POWIERZCHNIE ISTNIEJĄCEGO MURU W MIEJSCACH STYKU Z NOWĄ KONSTRUKCJĄ NALEŻY OCZYŚCIĆ Z LUŹNYCH CZĘŚCI PRZED WYSZCZOTKOWANIEM.
10. ŚCIANY KONSTRUKCJI Z PUSTAKÓW PORITHERM 25 PROFI KLASY 15 MPa NA ZAPRAWIE M10.
11. ŚCIANY DZIAŁOWE Z PUSTAKÓW PORITHERM 8 PROFI KLASY 10 MPa NA ZAPRAWIE M5.
12. OTWORY OKIENNE UWZGLĘDNIAJĄ 3cm LUZU MONTAŻOWEGO STOLARKI OKIENNEJ I DRZWIOWEJ.
PORCAMI NALEŻY ZWIĘKSZYĆ W NALUGACH PRZED BLOCZKIEM ZAMYKOWYM.

INŻYNIERIA BUDOWLANA
Zawidów 59-970, ul. Dębowa 11 e-mail:biuro@inzynieriabudowlana.com tel. kom. (+48) 721-721-441 Paweł Wojciak

PROJEKT BUDOWLANO - WYKONAWCZY

NAZWA ZADANIA:	Opracowanie dokumentacji projektowo - kosztorysowej na bazie Koncepcji Architektoniczno - Budowlanej dla utworzenia schroniska dla zwierząt małych Związku Gmin „KWISA"
ADRES OBIEKTU:	Dz. nr 18, obr. 0003, Lubański Wielki Las, gm. Platerówka
INWESTOR:	*ZWIĄZEK GMIN "KWISA"* *ul. 7-Dywizji 14, 59-800 Lubań*
TEMAT RYSUNKU:	RYSUNEK ZESTAWIENIOWY - RZUT PARTERU - ETAP I

ZESPÓŁ PROJEKTANTÓW:		SPECJALNOŚĆ:	NUMER UPRAWNIEŃ:	PODPIS:		
mgr. inż. Paweł Wojciak	Projektant	Konstrukcja	upr. nr 06/DOS/11		nr zlecenia:	
mgr. inż. Piotr Trybuś	Sprawdzający	Konstrukcja	upr. nr 199/DOS/02		data:	12.2013
					skala:	1:50
					nr rysunku:	KW-01-100