


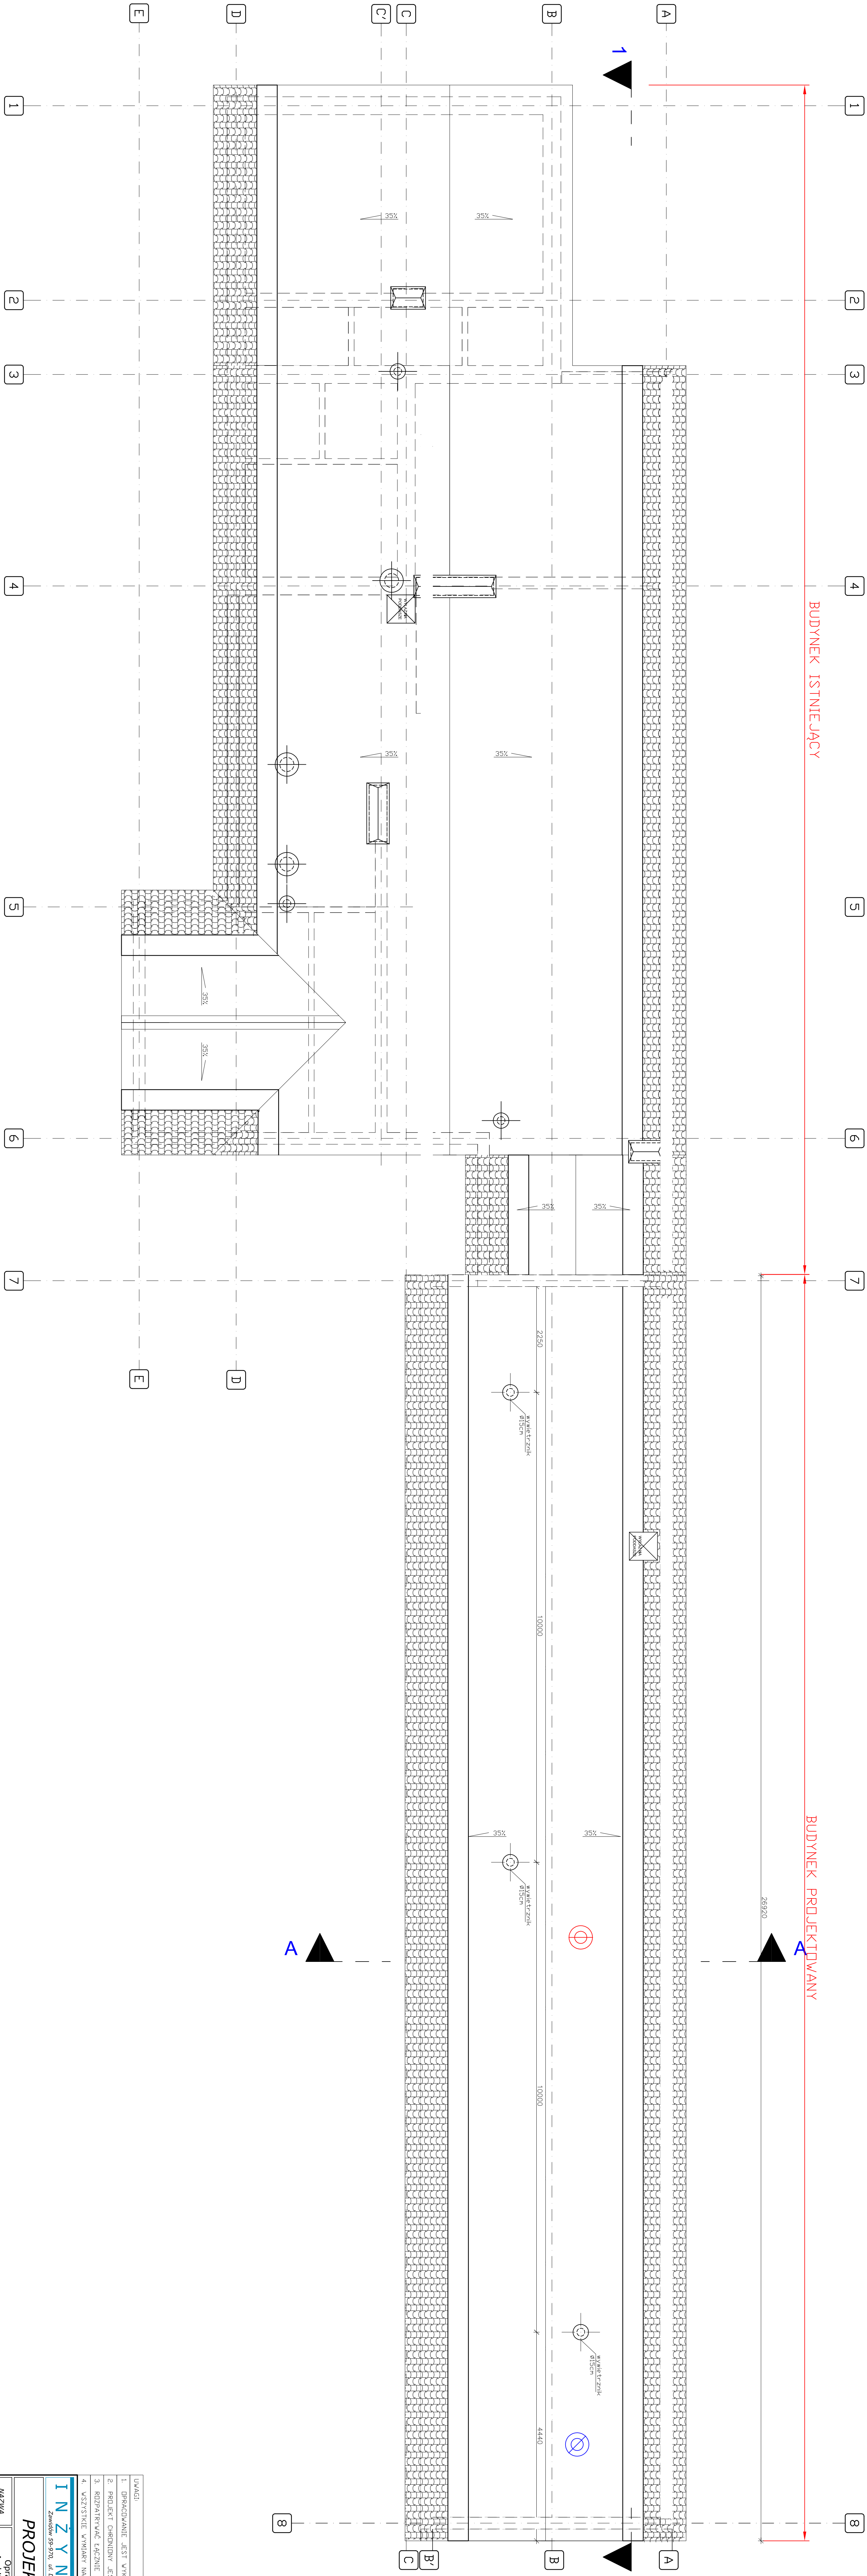

ETAP - I

- UWAGI:
1. DOKUMENT JEST WYKONYWANY ZGODNIE Z OBOWIAZUJĄCYMI NISZAMI.
 2. PROJEKT CHRONIŁY JEST PRAWEM AUTORSKIM.
 3. ROZPATRYWAĆ KĄCZNIŁE Z PROJEKTAMI BRANŻOWYMI.
 4. WSZYSTKIE WYMAGI NALEŻY SPRAWDZIĆ W MIEJSCU WYKONANIA PRZED ROZPOCZĘCIEM ROBÓT.

INŻYNIERIA BUDOWLANA
Zamów: 59-570, ul. Dębowa 11
e-mail: biuro@inzyneriabudowlana.com tel. kom. (+48) 721-721-441 *Pracownia*

PROJEKT BUDOWLANO - WYKONAWCZY
Opracowanie dokumentacji projektowej - kosztorysowej na bazie koncepcji
Architektoniczno - Budowlanej dla utworzenia schroniska dla zwierząt małych
Zwierząt Gmin „KWIŚA”

MAZNA
Zamów: 59-570, ul. Dębowa 11
e-mail: biuro@inzyneriabudowlana.com tel. kom. (+48) 721-721-441 *Pracownia*

ADRES
Dz. nr 18, obr. 0003, Luboński wielki Las, gm. Piatkówka

OBIEKT
ZWIĄZEK GMIN „KWIŚA”
ul. 7-Dymyzi 14, 59-500 Luboń

INWESTOR
RZUTU PODDASZA BUDYNKU SCHRONISKA DLA ZWIERZĄT
ETAP - I

INWESTOR	PROJEKTANT	DATA	SKALA	PRZEMIANKA
ZWIĄZEK GMIN „KWIŚA”	ARCHITEKTURA	12.2013	1:50	