


PRZEMOJ 1-1

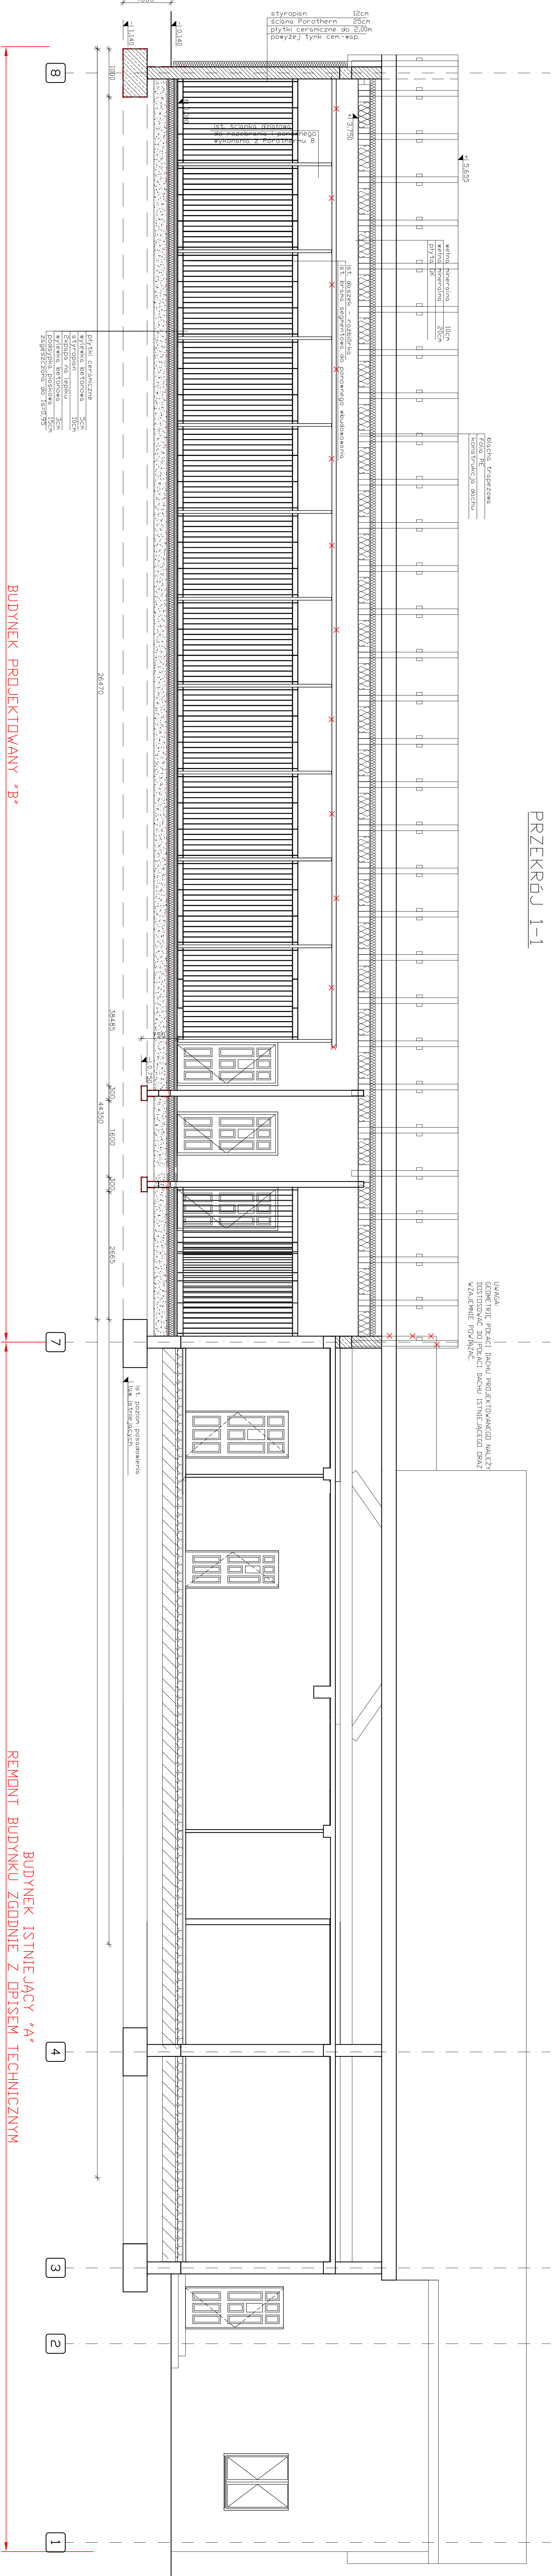

UWAGA:
GEOLOGICZNE DANE
DOSTĘPNE DO
WZAJEMNE
POMIĘJAZD

BUDYNEK PROJEKTOWANY "B"

REMONT BUDYNKU ZGODNIE Z OPISEM TECHNICZNYM

BUDYNEK ISTNIEJĄCY "A"

- LEGENDA
- konturacja zębowa projektowana
 - ściana projektowana
 - ściana istniejąca
 - scena do zamurowania
 - element do rozbiórki

ETAP - I

UWAGI			
1. PRACOWNIA JEST WYKONYWANA ZGODNIE Z OBRÓBĄ JĘZYKOWĄ NIEBIAŁY.			
2. PROJEKT CHRONI JEST PRAWEM AUTORSKIM.			
3. ROZPRAWIAĆ ŁĄCZNIE Z PROJEKTAMI BRANŻOWYMI.			
4. WSZYSTKIE WYMAGI NALĄŻY SPRACOWAĆ W NIEJSCU W BUDOWANIA PRZED ROZPOCZĘCIEM ROBÓT.			
INŻYNIERIA BUDOWLANA			
Zawód 59-970, ul. Dobro 11 e-mail: biuro@inzynerbudowlana.com tel. kom. (+48) 721-721-441			
PROJEKT BUDOWLANO - WYKONAWCZY			
MAZWA			
Opracowanie dokumentacji projektowej - kosztorysowej na bazie koncepcji			
Architektoniczno - Budowlanej dla utworzenia schroniska dla zwierząt małych			
Związku Gmin "KWISA"			
ADRES			
Dz. nr 18, obr. 0003, Lubanski Wielki Las, gm. Platerówka			
INWESTOR:			
ZWIĄZEK GMIN "KWISA"			
ul. 7-Dymyzi 14, 59-800 Luban			
TEMAT			
PRZEMOJ 1-1 - ETAP I			
SPECJALNOŚĆ:			
NUMER UPRAWNIENI:			
FOTOPIS:			
mgr. inż. arch. Przemysław Zająski			
Projektant			
mgr. inż. arch. Adam Kowalewski			
Sprawdzający			
Architektura			
upr. nr 36/07/DOJA			
data:			
12.2013			
skala:			
1:50			
nr rysunku:			
AW-03-1-1			