


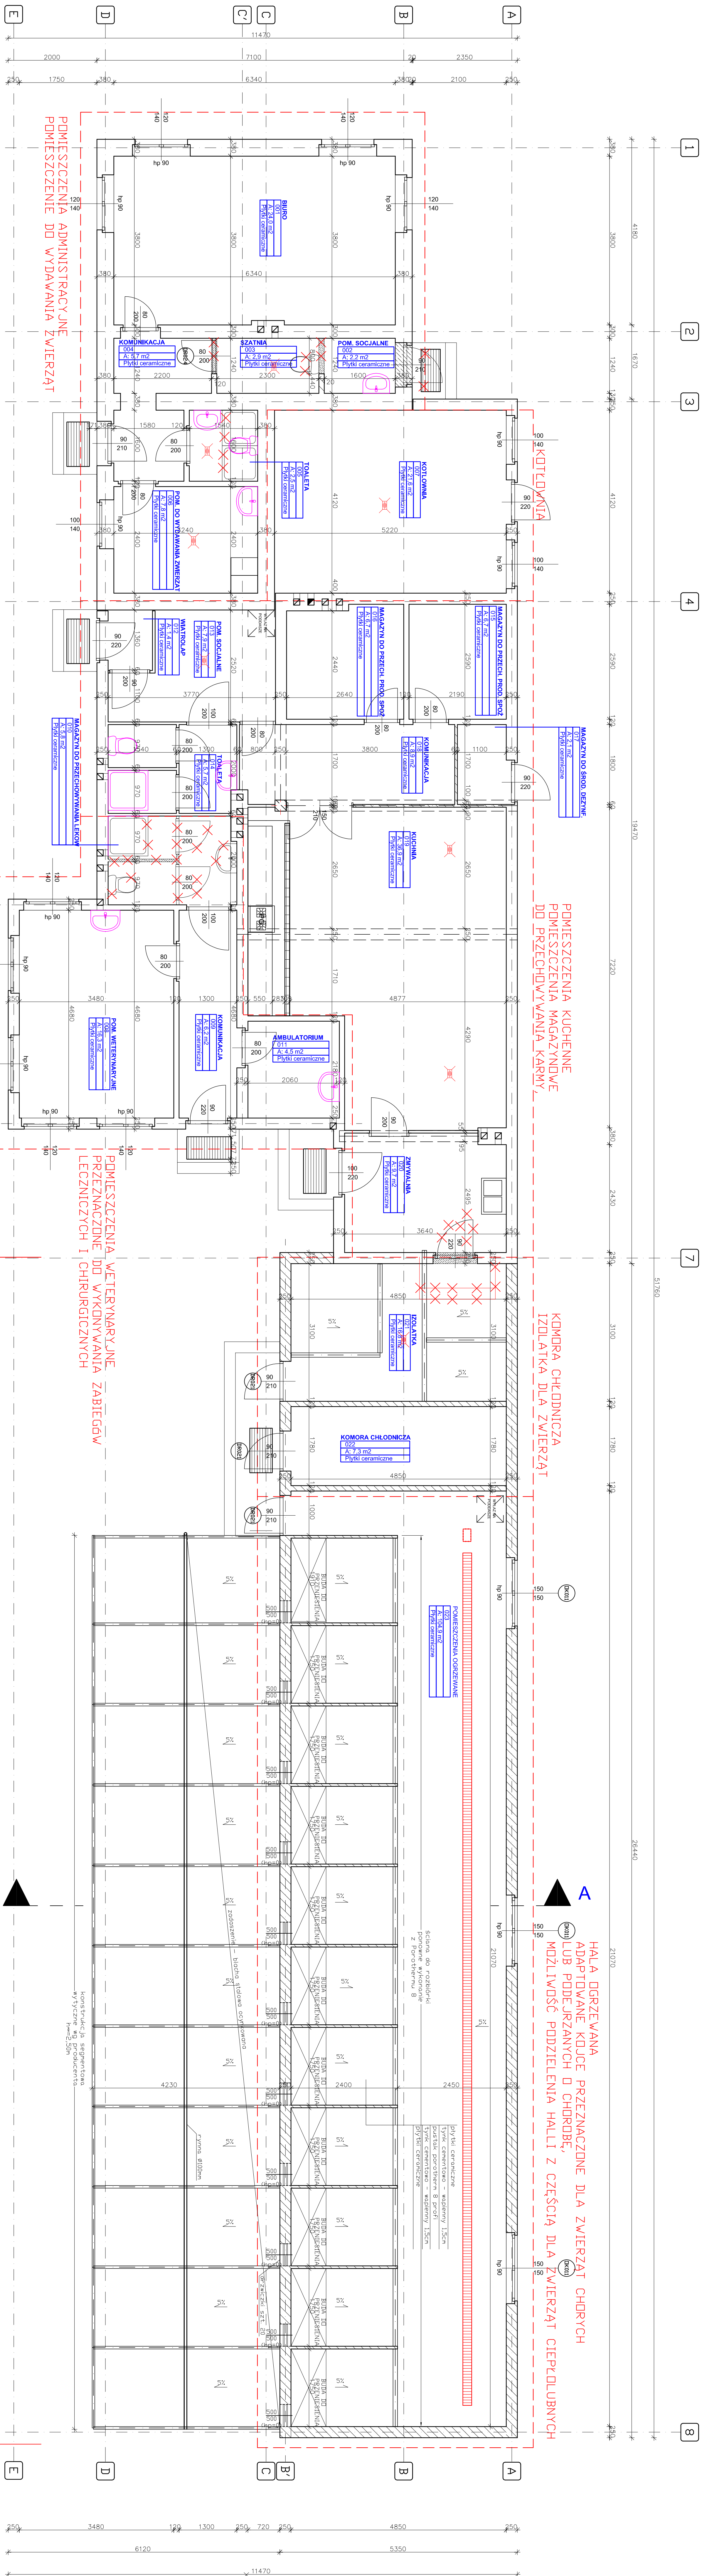

- LEGENDA
- Scena projektowa
 - Scena istniejąca
 - Scena do zburzenia
 - Scena do rozdzielni
 - Scena do rozdzielni
- UWAGA
- Wszystkie przekroje i przekroje przekrojowe należy wykonać zgodnie z projektem i projektem wykonawczym. Wszelkie zmiany i poprawki należy zgłaszać do projektanta. Wszelkie zmiany i poprawki należy zgłaszać do projektanta.

ETAP - I

INŻYNIERIA BUDOWLANA	
PROJEKT BUDOWLANO - WYKONAWCZY	
Opracowanie dokumentacji projektowej - kosztorysowej na bazie koncepcji	
Adminkonkord - budowlano - budowlano - budowlano - budowlano	
Zamównik: Związek Gmin "Kwisza"	
Adres: ul. 7-dymy 14, 59-500 Lubań	
Inwestor: Dz. nr 18, obr. 0003, Lubański Wielki Las, gm. Płanówka	
Temat: RZUTU PARTERU BUDYNKU SCHRONISKA DLA ZWIERZĄT	
Etap - I	
Zespół projektowy: Projektant: Inżynier Budowlany, Projektant: Inżynier Budowlany, Projektant: Inżynier Budowlany	
Data: 12.01.2023	
Skala: 1:50	
Przebieg: 01-100	