

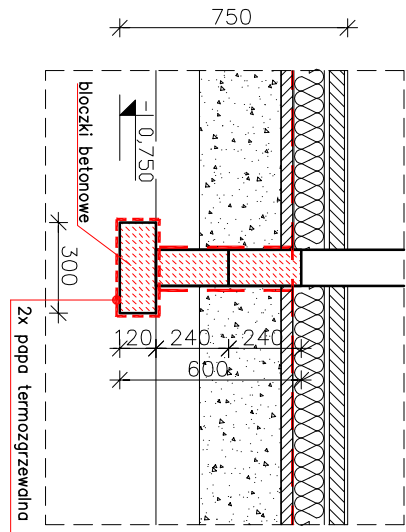


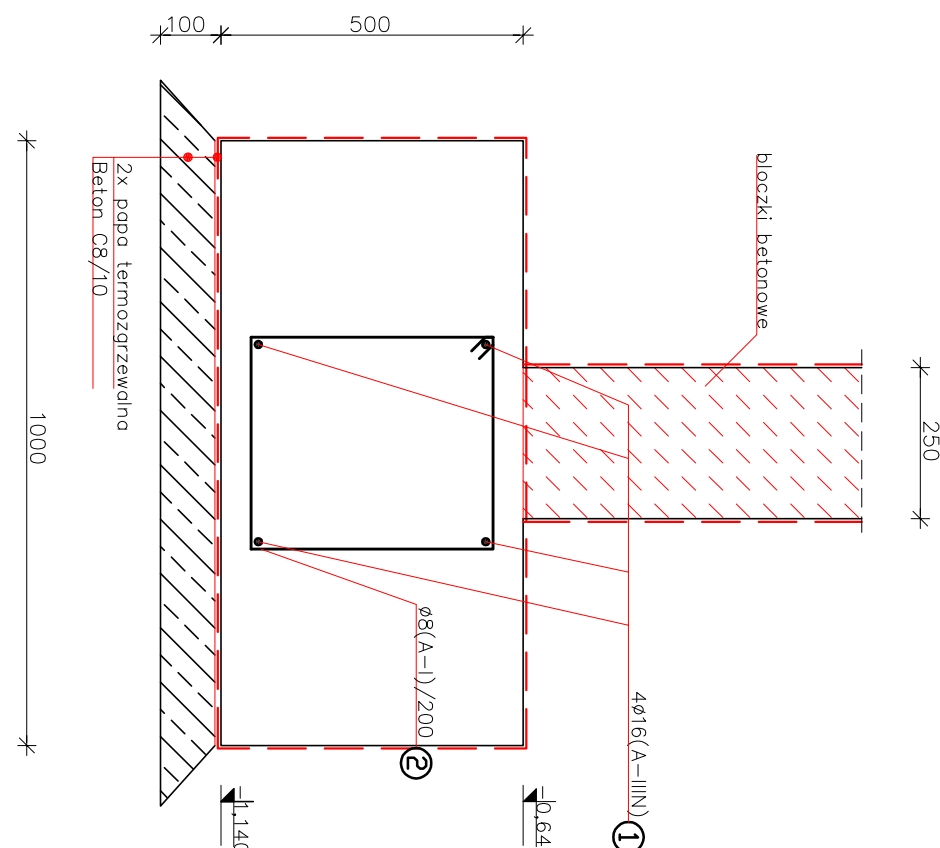


ŁAWA FUNDAMENTOWA,
68,60mb.
(skala 1:25)
C-C

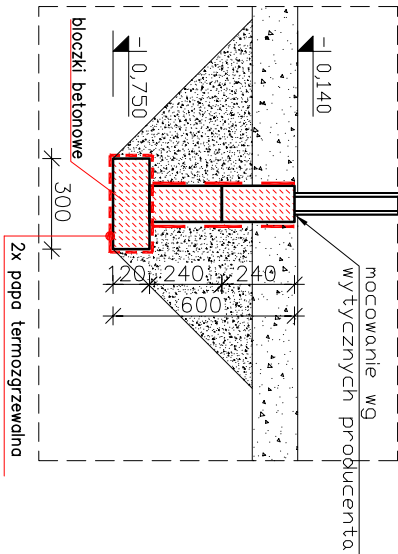

UWAGA:
PROJEKTOWANE ŁAWY FUNDAMENTOWE
NALEŻY POSADOWIĆ NA TEJ SAMEJ
RZĘDNEJ CO ISTNIEJĄCE ŁAWY
FUNDAMENTOWE

POŁĄCZENIE NA ZAKŁAD

SZCZEGÓŁ PROMIENIA
WYCIĘCIA PRĘTA

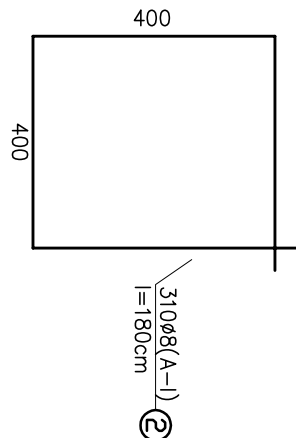

ETAP - I

ZESTAWIENIE STAN LĄW FUNDAMENLOWYCH				
NR	Średnica [mm]	Ilość jednostkowa [szt.]	Długość jednostkowa [m]	Długość łączna [m]
1	16	4	76,19	304,76
2	8	310	1,80	558,00
	Opłatom długiści		[m]	304,76
	Masa jednostkowa		[kg/m]	1,580
	Masa ogólna		[kg]	481,52
	Masa całkowita		[kg]	701,93

LEGENDA	
Fundamenty:	50mm
Klasa drewna:	C24

UWAGI

4. WSZYSTKIE WYMAGY NALEŻY SPRAWDZIĆ W MIEJSCU WIDOWANIA PRZED ROZPOCZĘCIEM ROBÓT
10. STAN FUNDAMENTÓW Z BUDOWY BETONOWYCH KLASY B20 NA ZAPRAWIE M10

INŻYNIERIA BUDOWLANA
 Zawiódła 55-970, ul. Dąbowa 11 e-mail:biuro@inzyeria-budowlana.com tel. kom. (+48) 721-721-441
PROJEKT BUDOWLANO - WYKONAWCZY

PROJEKT BUDOWLANO - WYKONAWCZY

MAZWA ZADANIA:	Opracowanie dokumentacji projektowo - kosztorysowej na bazie koncepcji Architektonicznej - Budowlanej dla utworzenia schroniska dla zwierząt małych Związku Gmin „KWISA”
-------------------	--

ADRES OBJEKTU:	Dz. nr 18, obr. 0003, Lubański Wielki Las, gm. Platerówka
-------------------	---

INWESTOR:	ZWIĄZEK GMIN "KWISA" ul. 7-Dywizji 14, 59-800 Lubań
-----------	--

TEMAT RYSUNKU: RYСУNEK ZESTAWIENIOWY - RZUT FUNDAMENTÓW - ETAP I

ZESPÓŁ PROJEKTANTÓW:	NUMER UPRZĄDUNKU:	KOUPIS:	Inp. zleżona:
mgr. inż. Paweł Myślicki	Konstrukcja	upr. nr 06/DOS/11	data:
mgr. inż. Piotr Trybaś	Konstrukcja	upr. nr 139/DOS/10	12.2013
Sprawdzający:			skala:
			1:50
			nr rysunku: KW-00-10